

## МЭРИЯ ГОРОДА ЯРОСЛАВЛЯ

### ПОСТАНОВЛЕНИЕ

01.11.2023

№ 1187

#### Об установлении публичного сервитута в отношении земельного участка

В соответствии со статьей 23, главой V<sup>7</sup> Земельного кодекса Российской Федерации, на основании ходатайства АО «Газпром газораспределение Ярославль» от 31.08.2023 и договора о технологическом присоединении) газоиспользующего оборудования и объектов капитального строительства к сети газораспределения от 02.03.2022

#### МЭРИЯ ГОРОДА ЯРОСЛАВЛЯ ПОСТАНОВЛЯЕТ:

- Установить публичный сервитут в отношении части земельного участка площадью 42 кв. м и части земельного участка площадью 93 кв. м, которые расположены на земельном участке площадью 86761 кв. м с кадастровым номером 76:23:000000:554, с описанием местоположения: Российская Федерация, Ярославская область, городской округ город Ярославль, город Ярославль, Заволжский район (земельный участок, занимаемый подъездными путями на ОАО «Ярославльрезинотехника» и к напильным мостам через реку Волгу), находящемуся в федеральной собственности и предоставленном на праве аренды ОАО «РЖД», для строительства линейных объектов системы газоснабжения, их неотъемлемых технологических частей, необходимых для подключения (технологического присоединения) к сетям инженерно-технического обеспечения, сроком на 10 лет.
- Утвердить границы публичного сервитута (приложение).
- АО «Газпром газораспределение Ярославль»:
  - заключить соглашение об осуществлении публичного сервитута с правообладателями земельного участка;
  - привести земельный участок в состояние, пригодное для его использования в соответствии с разрешенным использованием, в срок не позднее чем три месяца после завершения соответствующих работ (деятельности) в отношении инженерного сооружения, для размещения которого установлен публичный сервитут.
- Срок, в течение которого использование земельного участка (его части) и (или) расположенного на нем объекта недвижимого имущества в соответствии с их разрешенным использованием будет невозможно или существенно затруднено в связи с осуществлением деятельности, для обеспечения которой устанавливается публичный сервитут, – не более трех месяцев со дня возникновения таких обстоятельств.
- Порядок установления зон с особыми условиями использования территорий и содержание ограничений прав на земельные участки в границах таких зон определены постановлением Правительства Российской Федерации от 20.11.2000 № 878 «Об утверждении Правил охраны газораспределительных сетей».
- Комитету по управлению муниципальным имуществом мэрии города Ярославля в течение пяти рабочих дней со дня принятия постановления:
  - направить копию постановления в орган регистрации прав;
  - направить копию постановления, сведения о лицах, являющихся правообладателями земельного участка, указанного в пункте 1, и копии документов, подтверждающих права указанных лиц на земельный участок, в АО «Газпром газораспределение Ярославль».
- Признать утратившим силу постановление мэрии города Ярославля от 17.08.2023 № 944 «Об установлении публичного сервитута в отношении земельного участка».
- Разместить постановление на официальном портале города Ярославля в информационно-телекоммуникационной сети «Интернет» в течение пяти рабочих дней со дня его принятия.
- Контроль за исполнением постановления возложить на комитет по управлению муниципальным имуществом мэрии города Ярославля.
- Постановление вступает в силу со дня его официального опубликования.

Мэр города Ярославля


А.В. МОЛЧАНОВ

Приложение  
к постановлению мэрии  
от 01.11.2023 № 1187

#### Схема расположения границ публичного сервитута на земельном участке на кадастровом плане территории

Условный номер земельного участка: 76:23:000000:554/ч ЗУ 1		
Площадь земельного участка: 42 м <sup>2</sup>		
Обозначение характерных точек границ	Координаты, м	
	X	Y
н1	387405,90	1325091,86
н2	387403,46	1325095,03
н3	387395,90	1325086,98
н4	387398,98	1325084,43
н1	387405,90	1325091,86

Условный номер земельного участка: 76:23:000000:554/ч ЗУ 2		
Площадь земельного участка: 93 м <sup>2</sup>		
Обозначение характерных точек границ	Координаты, м	
	X	Y
н5	387275,15	1324925,07
1	387274,25	1324926,25
н6	387273,03	1324928,46
н7	387252,17	1324918,72
н8	387253,57	1324914,97
н5	387275,15	1324925,07

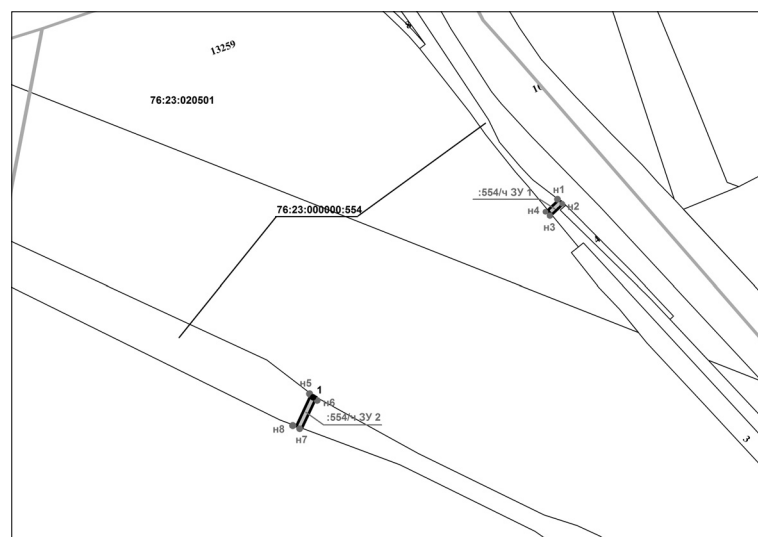

Масштаб 1:1000

#### Условные обозначения:

- границы публичного сервитута;
- границы существующих земельных участков;
- 1 – кадастровые номера земельных участков;
- н1 – номер образуемой точки;
- 1 – номер существующей кадастровой точки;
- :554/ч ЗУ 1 – обозначение части сервитута.

## МЭРИЯ ГОРОДА ЯРОСЛАВЛЯ

### ПОСТАНОВЛЕНИЕ

02.11.2023

№ 1191

#### О ликвидации муниципального унитарного предприятия «Городское спецавтохозяйство» города Ярославля

В соответствии с Гражданским кодексом Российской Федерации, Федеральным законом от 14.11.2002 № 161-ФЗ «О государственных и муниципальных унитарных предприятиях», решением муниципалитета города Ярославля от 24.10.2005 № 133 «О порядке принятия решений о создании, реорганизации и ликвидации муниципальных унитарных предприятий», постановлением мэрии города Ярославля от 18.11.2003 № 3997 «О полномочиях структурных подразделений мэрии города Ярославля по осуществлению прав собственника имущества муниципального унитарного предприятия», учитывая рекомендации отраслевой балансовой комиссии по

контролю деятельности муниципальных унитарных и казенных предприятий, муниципальных учреждений отрасли жилищно-коммунального хозяйства города Ярославля (протокол от 02.10.2023 № 11),

#### МЭРИЯ ГОРОДА ЯРОСЛАВЛЯ ПОСТАНОВЛЯЕТ:

- Ликвидировать муниципальное унитарное предприятие «Городское спецавтохозяйство» города Ярославля (ИНН 7604328301), расположенное по адресу: 150001, г. Ярославль, Московский просп., д. 110а.
- Установить, что комитет по управлению муниципальным имуществом мэрии города Ярославля осуществляет в отношении муниципального унитарного предприятия «Городское спецавтохозяйство» города Ярославля полномочия по ликвидации предприятия от имени города Ярославля и является ответственным за осуществление ликвидационных процедур.
- Комитету по управлению муниципальным имуществом мэрии города Ярославля осуществить в установленном законодательством порядке мероприятия, связанные с реализацией постановления.
- Расходы, связанные с реализацией постановления производить за счет средств муниципального унитарного предприятия «Городское спецавтохозяйство» города Ярославля.
- Контроль за исполнением постановления возложить на комитет по управлению муниципальным имуществом мэрии города Ярославля.
- Постановление вступает в силу со дня, следующего за днем его официального опубликования.

Мэр города Ярославля

А.В. МОЛЧАНОВ

## ПРИКАЗ

### директора департамента городского хозяйства мэрии города Ярославля

30.10.2023

№ 186

#### О временном ограничении (прекращении) движения транспортных средств 04.11.2023

В соответствии с Федеральными законами от 10.12.1995 № 196-ФЗ «О безопасности дорожного движения», от 08.11.2007 № 257 «Об автомобильных дорогах и о дорожной деятельности в Российской Федерации и о внесении изменений в отдельные законодательные акты Российской Федерации», от 29.12.2017 № 443-ФЗ «Об организации дорожного движения в Российской Федерации и о внесении изменений в отдельные законодательные акты Российской Федерации», при проведении крестного хода (шестивия) с перенесением Казанской иконы Божией Матери

#### ПРИКАЗЫВАЮ:

- Временно прекратить движение транспортных средств 04.11.2023 года с 08.00 часов до 13.00 часов на участках улиц: Трефолева, Первомайский переулок, Советская, Андропова, Кедрова, Народный переулок, Советский переулок, Советская площадь, площадь Челюскинцев, Революционная, Почтовая, Которосльская набережная, Первомайская (приложение).
- Заместителю начальника управления дорожного хозяйства департамента городского хозяйства мэрии города Ярославля (Пехтереву Д.В.) обеспечить выполнение мероприятий по реализации схемы дорожного движения.
- Управлению документационного обеспечения, информации и программных технологий обеспечить информирование населения города Ярославля о вводимых временных ограничениях.
- Рекомендовать УГИБДД УМВД России по Ярославской области обеспечить контроль за соблюдением безопасности дорожного движения при проведении мероприятия.
- Контроль за исполнением приказа оставляю за собой.
- Приказ вступает в силу со дня его подписания.

Директор департамента городского  
хозяйства мэрии города Ярославля

Я.В. ОВЧАРОВ

Приложение  
к приказу директора департамента  
городского хозяйства  
от 30.10.2023 № 186

Схема расстановки временных дорожных знаков для ограничения (прекращения) движения транспортных средств 04.11.2023

