



МЭРИЯ ГОРОДА ЯРОСЛАВЛЯ

ПОСТАНОВЛЕНИЕ

27.11.2025

№ 1096

О внесении изменений в Схему размещения гаражей, являющихся некапитальными сооружениями, и стоянок технических и других средств передвижения инвалидов вблизи места их жительства на территории города Ярославля

В соответствии с Земельным кодексом Российской Федерации, постановлением Правительства Ярославской области от 11.11.2022 № 997-п «Об утверждении Порядка утверждения схемы размещения гаражей, являющихся некапитальными сооружениями, и стоянок технических и других средств передвижения инвалидов вблизи места их жительства на территории Ярославской области», Уставом города Ярославля

МЭРИЯ ГОРОДА ЯРОСЛАВЛЯ ПОСТАНОВЛЯЕТ:

1. Внести в Схему размещения гаражей, являющихся некапитальными сооружениями, и стоянок технических и других средств передвижения инвалидов вблизи места их жительства на территории города Ярославля, утвержденную постановлением мэрии города Ярославля от 13.09.2023 № 1006 (в редакции постановлений мэрии города Ярославля от 06.02.2024 № 89, от 21.05.2024 № 439, от 17.09.2024 № 836, от 13.11.2024 № 995, от 04.12.2024 № 1071, от 29.01.2025 № 54, от 22.05.2025 № 450, от 26.06.2025 № 608, от 10.10.2025 № 923), следующие изменения:

- раздел «Фрунзенский район» таблицы дополнить пунктом 4 следующего содержания:

«

4.	Российская Федерация, Ярославская область, городской округ Ярославль, город Ярославль, Московский проспект, у дома 127	государственная собственность	18	некапитальный гараж	10 лет	4
----	--	----------------------------------	----	------------------------	--------	---

»;

- раздел «Краснопереконский район» таблицы дополнить пунктами 56 – 60 следующего содержания:

«

56.	Российская Федерация, Ярославская область, городской округ Ярославль, город Ярославль, улица Большие Полянки, ГСК Большие Полянки-2, бокс 6	государственная собственность	15	некапитальный гараж	10 лет	56
57.	Российская Федерация, Ярославская область, городской округ Ярославль, город Ярославль, улица Большие Полянки, ГСК Большие Полянки-2, бокс 39	государственная собственность	22	некапитальный гараж	10 лет	57
58.	Российская Федерация, Ярославская область, городской округ Ярославль, город Ярославль, улица Большие Полянки, ГСК Большие Полянки-2, бокс 46а	государственная собственность	21	некапитальный гараж	10 лет	58
59.	Российская Федерация, Ярославская область, городской округ Ярославль, город Ярославль, улица Большие Полянки, ГСК Большие Полянки-2, бокс 70	государственная собственность	21	некапитальный гараж	10 лет	59
60.	Российская Федерация, Ярославская область, городской округ Ярославль, город Ярославль, улица Большие Полянки, ГСК Большие Полянки-2, бокс 87	государственная собственность	20	некапитальный гараж	10 лет	60

»;

- раздел «Фрунзенский район» графической части дополнить позицией «Приложение 4 к Схеме» (приложение 1);
- раздел «Краснопереконский район» графической части дополнить соответствующими позициями «Приложения 56 – 60 к Схеме» (приложение 2).

2. Контроль за исполнением постановления возложить на комитет по управлению муниципальным имуществом мэрии города Ярославля.

3. Постановление вступает в силу со дня его официального опубликования.

Мэр города Ярославля




А.В. Молчанов

Графическое изображение места размещения гаража, являющегося некапитальным сооружением, с описанием местоположения:

Российская Федерация, Ярославская область, городской округ Ярославль,
город Ярославль, Московский проспект, у дома 127

Площадь земельного участка: 18 м ²		
Обозначение характерных точек границ	Координаты, м	
	X	Y
1	372275,01	1329024,42
2	372273,12	1329026,75
3	372268,46	1329022,98
4	372270,35	1329020,65
1	372275,01	1329024,42

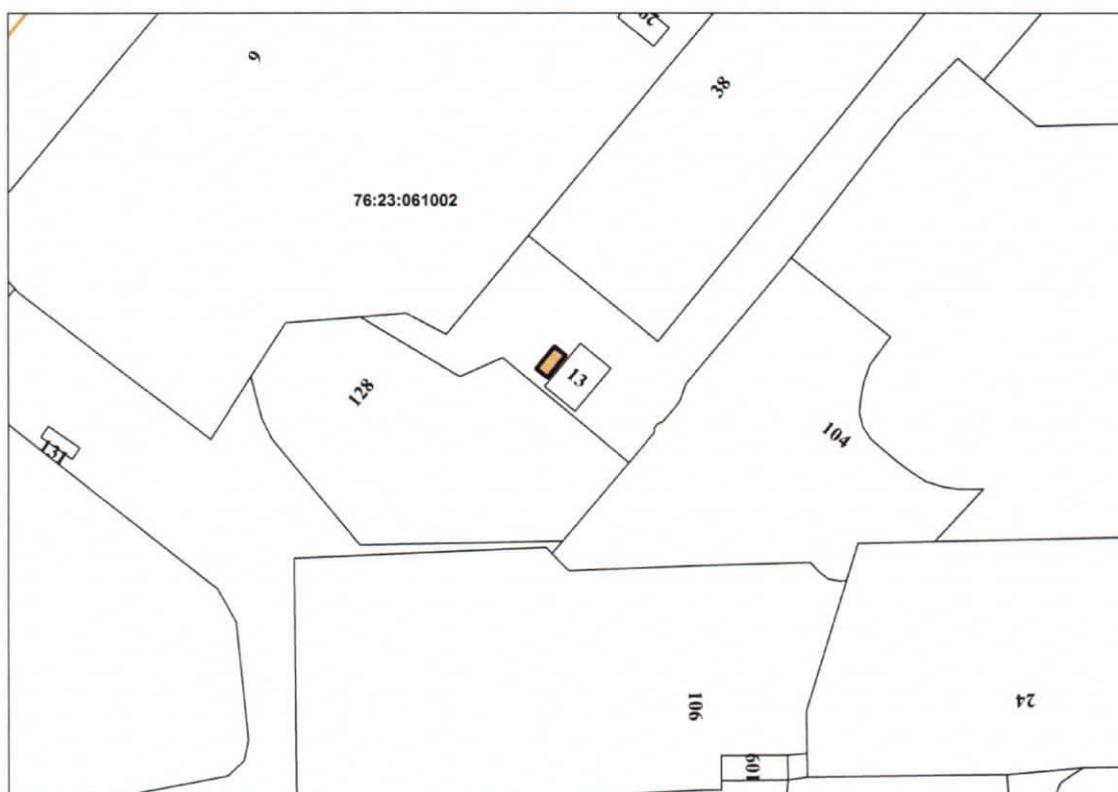

Масштаб 1:1000


Условные обозначения:

 – местоположение размещения объекта.

Графическое изображение места размещения гаража, являющегося некапитальным сооружением, с описанием местоположения:

Российская Федерация, Ярославская область, городской округ Ярославль, город Ярославль, улица Большие Полянки, ГСК Большие Полянки-2, бокс 6

Площадь земельного участка: 15 м ²		
Обозначение характерных точек границ	Координаты, м	
	X	Y
1	371406,71	1326350,47
2	371408,78	1326355,27
3	371406,16	1326356,41
4	371404,08	1326351,61
1	371406,71	1326350,47

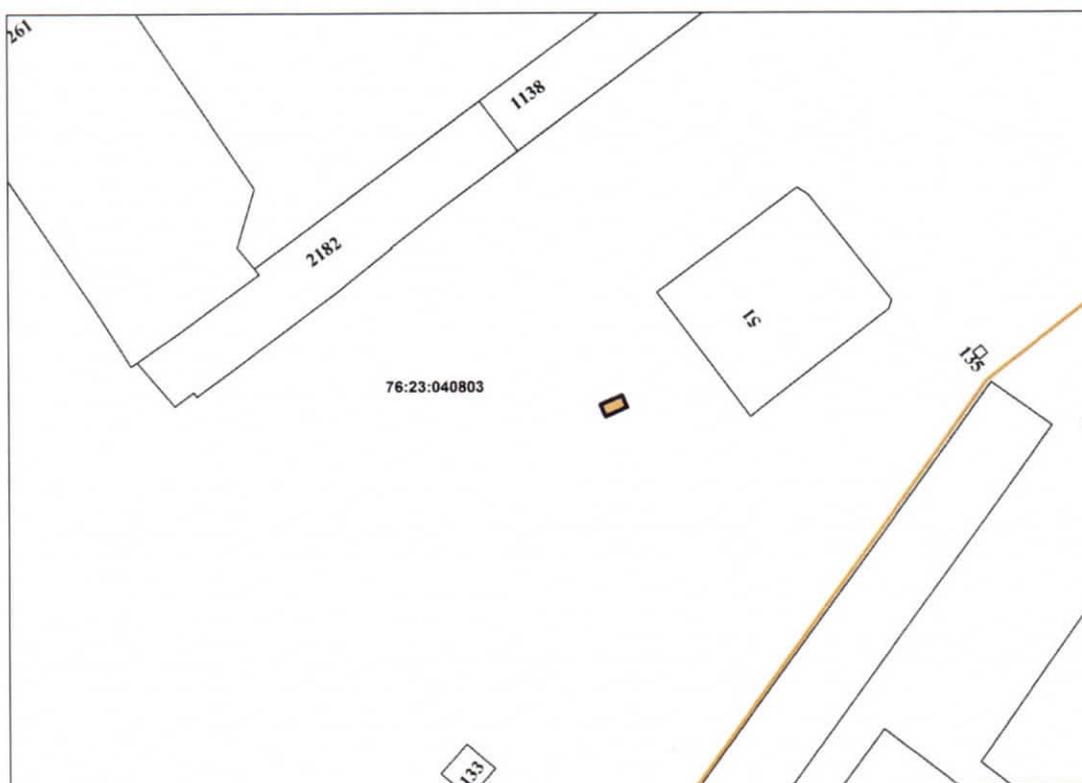

Масштаб 1:1000


Условные обозначения:

 – местоположение размещения объекта.

Графическое изображение места размещения гаража, являющегося некапитальным сооружением, с описанием местоположения:

Российская Федерация, Ярославская область, городской округ Ярославль, город Ярославль, улица Большие Полянки, ГСК Большие Полянки-2, бокс 39

Площадь земельного участка: 22 м ²		
Обозначение характерных точек границ	Координаты, м	
	X	Y
1	371408,04	1326296,76
2	371410,30	1326302,64
3	371406,97	1326303,92
4	371404,71	1326298,04
1	371408,04	1326296,76

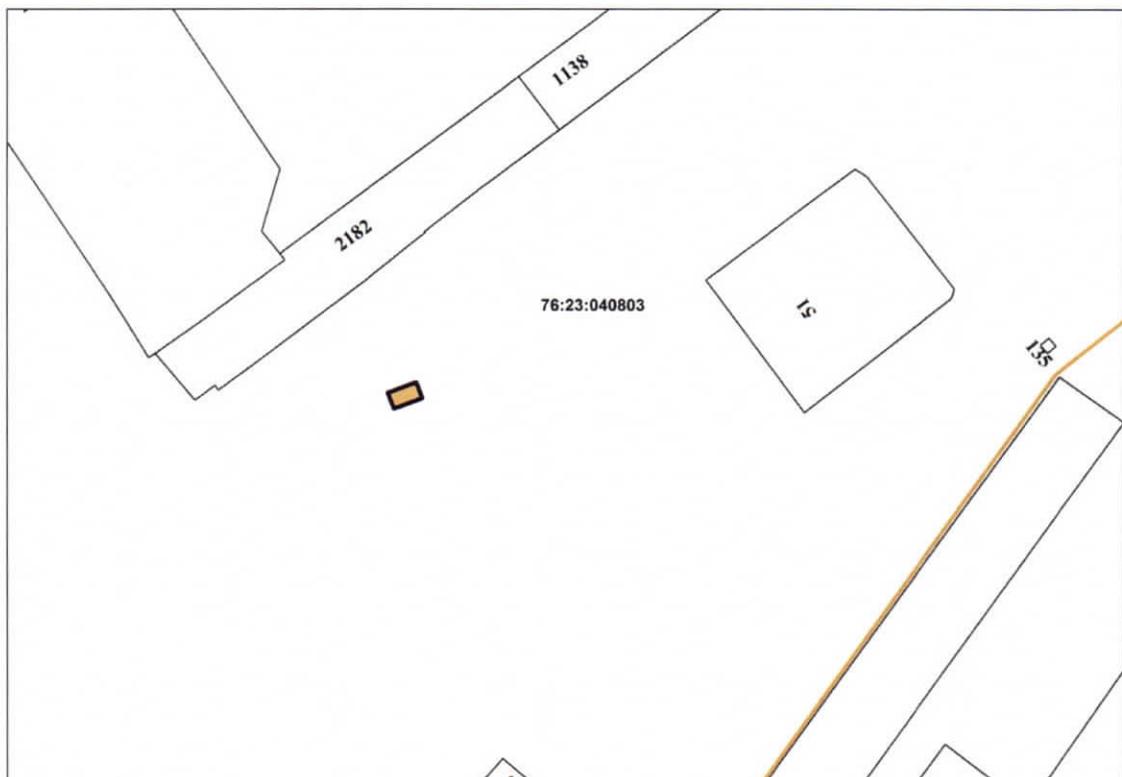

Масштаб 1:1000


Условные обозначения:

 – местоположение размещения объекта.

Графическое изображение места размещения гаража, являющегося некапитальным сооружением, с описанием местоположения:

Российская Федерация, Ярославская область, городской округ Ярославль, город Ярославль, улица Большие Полянки, ГСК Большие Полянки-2, бокс 46а

Площадь земельного участка: 21 м ²		
Обозначение характерных точек границ	Координаты, м	
	X	Y
1	371421,32	1326341,11
2	371423,91	1326346,68
3	371420,80	1326348,20
4	371418,20	1326342,80
1	371421,32	1326341,11

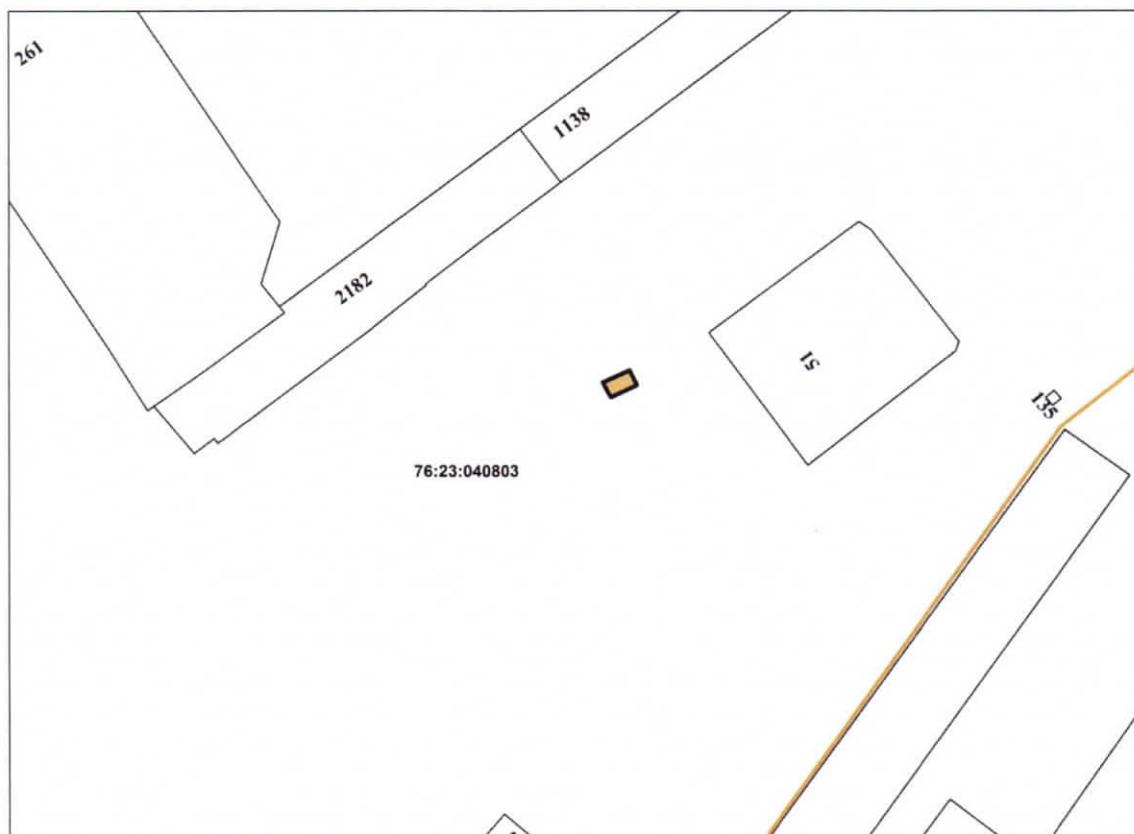

Масштаб 1:1000


Условные обозначения:

 – местоположение размещения объекта.

Графическое изображение места размещения гаража, являющегося некапитальным сооружением, с описанием местоположения:

Российская Федерация, Ярославская область, городской округ Ярославль, город Ярославль, улица Большие Полянки, ГСК Большие Полянки-2, бокс 70

Площадь земельного участка: 21 м ²		
Обозначение характерных точек границ	Координаты, м	
	X	Y
1	371409,55	1326333,02
2	371410,73	1326336,16
3	371404,79	1326338,39
4	371403,61	1326335,24
1	371409,55	1326333,02

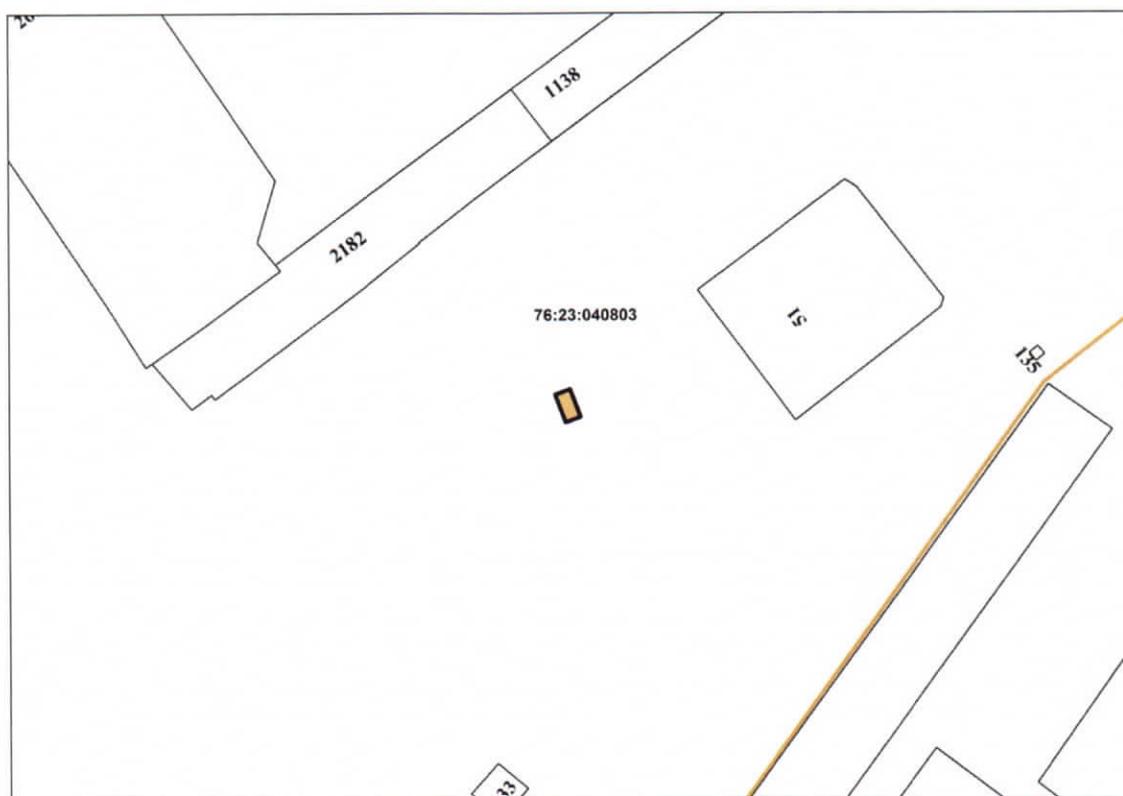

Масштаб 1:1000


Условные обозначения:

 – местоположение размещения объекта.

Графическое изображение места размещения гаража, являющегося некапитальным сооружением, с описанием местоположения:

Российская Федерация, Ярославская область, городской округ Ярославль, город Ярославль, улица Большие Полянки, ГСК Большие Полянки-2, бокс 87

Площадь земельного участка: 20 м ²		
Обозначение характерных точек границ	Координаты, м	
	X	Y
1	371398,50	1326321,63
2	371400,60	1326327,10
3	371397,40	1326328,33
4	371395,30	1326322,86
1	371398,50	1326321,63

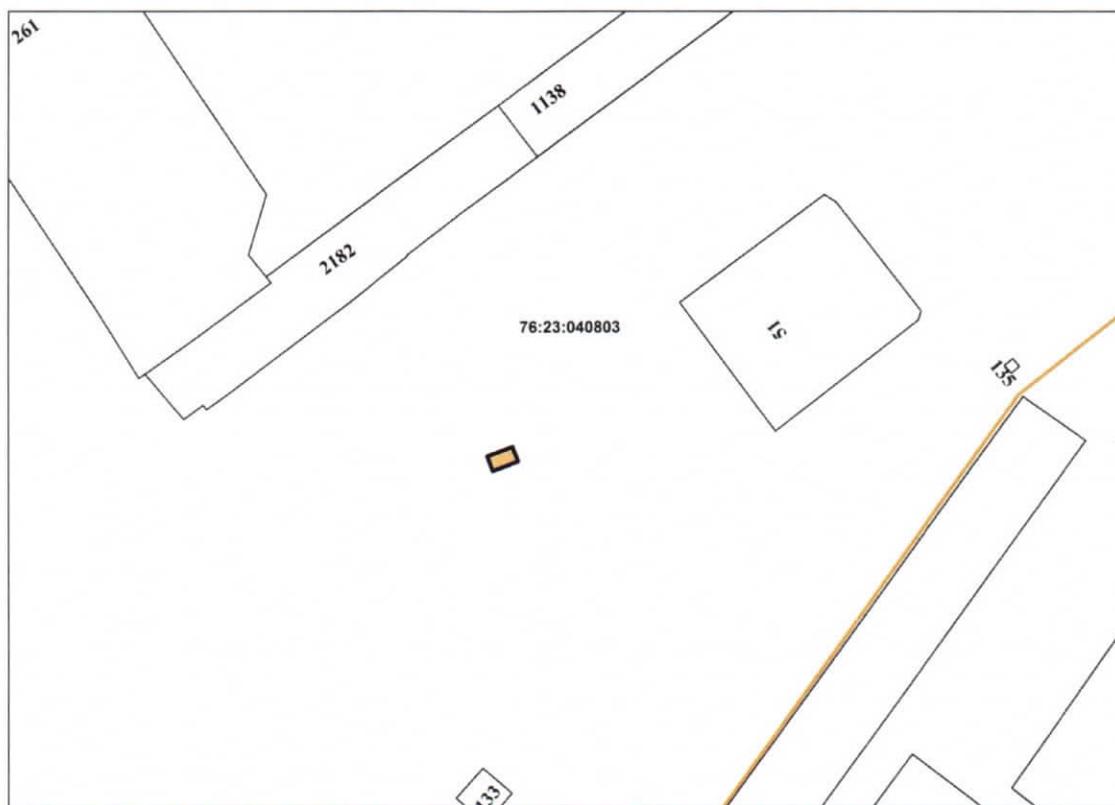

Масштаб 1:1000

Условные обозначения:

 – местоположение размещения объекта.