



МУНИЦИПАЛИТЕТ

города Ярославля

ВОСЬМОГО СОЗЫВА

РЕШЕНИЕ

05.11.2025

№ 459

О внесении изменений в Схему размещения нестационарных торговых объектов на территории города Ярославля

Принято муниципалитетом
города Ярославля 29.10.2025

В соответствии с Федеральными законами от 06.10.2003 № 131-ФЗ «Об общих принципах организации местного самоуправления в Российской Федерации», от 28.12.2009 № 381-ФЗ «Об основах государственного регулирования торговой деятельности в Российской Федерации», приказом департамента агропромышленного комплекса и потребительского рынка Ярославской области от 24.12.2010 № 166 «Об утверждении Порядка разработки и утверждения схемы размещения нестационарных торговых объектов», Уставом города Ярославля

МУНИЦИПАЛИТЕТ РЕШИЛ:

1. Внести в Схему размещения нестационарных торговых объектов на территории города Ярославля, утвержденную решением муниципалитета города Ярославля от 19.11.2015 № 612 (в редакции решений муниципалитета города Ярославля от 17.12.2015 № 635, от 04.02.2016 № 644, от 14.04.2016 № 677, от 30.05.2016 № 706, от 07.07.2016 № 721, от 08.12.2016 № 773, от 27.03.2017 № 814, от 04.05.2017 № 841, от 23.05.2017 № 849, от 20.06.2017 № 868, от 17.07.2017 № 880, от 26.07.2017 № 891, от 13.09.2017 № 907, от 08.11.2017 № 26, от 19.12.2017 № 48, от 02.04.2018 № 90, от 10.07.2018 № 141, от 21.12.2018 № 195, от 22.02.2019 № 224, от 16.04.2019 № 246, от 17.07.2019 № 284, от 03.10.2019 № 293, от 12.03.2020 № 345, от 16.11.2020 № 441, от 18.12.2020 № 460, от 04.03.2021 № 484, от 03.06.2021 № 528, от 08.07.2021 № 534, от 14.10.2021 № 575, от 17.12.2021 № 610, от 19.04.2022 № 662, от 13.07.2022 № 706, от 25.11.2022 № 28, от 17.03.2023 № 73, от 18.05.2023 № 107, от 21.09.2023 № 143, от 20.11.2023 № 174, от 26.02.2024 № 205, от 19.06.2024 № 259, от 20.09.2024 № 291, от 28.11.2024 № 325, от 20.02.2025 № 356, от 26.05.2025 № 393, от 29.09.2025 № 442), следующие изменения:

1) в разделе 1 «Передвижные объекты торговли»:

- позицию «Дзержинский район» подраздела 1.1 «Торговые палатки, торговые тележки» дополнить пунктами 1¹ – 1³ следующего содержания:

«1 ¹ .	1-я Норская наб., в районе д. 45, район Норского пляжа (место размещения 1)	до 4 кв. м	торговая тележка	мороженое; прохладительные напитки	СМиСП	2 года
1 ² .	1-я Норская наб., в районе д. 45, район Норского пляжа (место размещения 2)	до 4 кв. м	торговая тележка	горячие напитки	СМиСП	2 года
1 ³ .	1-я Норская наб., в районе д. 45, район Норского пляжа (место размещения 3)	до 4 кв. м	торговая тележка	горячая кукуруза	СМиСП	2 года »

- в пункте 13 позиции «Дзержинский район» подраздела 1.2 «Торговые автофургоны» слова «до 10 кв. м» заменить словами «до 12 кв. м», после слов «хлеб и хлебобулочные изделия» дополнить словами «; продовольственные товары»;

2) в разделе 2 «Киоски, торговые павильоны, торговые автоматы»:

- в позиции «Дзержинский район»:

дополнить пунктом 35⁷ следующего содержания:

«35 ⁷ .	Елены Колесовой ул., напротив д. 52/45	15 кв. м	павильон	продовольствен- ные товары	СМиСП	8 лет »
--------------------	--	----------	----------	-------------------------------	-------	------------

пункт 49¹ признать утратившим силу;

дополнить пунктом 90¹ следующего содержания:

«90 ¹ .	Панина ул., у д. 5	20 кв. м	павильон	продовольствен- ные товары; непродовольствен- ные товары; быстрое питание	СМиСП	8 лет »
--------------------	--------------------	----------	----------	---	-------	------------

пункт 113 признать утратившим силу;

- в позиции «Заволжский район»:

пункт 2 признать утратившим силу;

пункт 15¹ после слов «непродовольственные товары» дополнить словами «; продовольственные товары; быстрое питание»;

пункты 74, 119 признать утратившими силу;

дополнить пунктом 121¹ следующего содержания:

«121 ¹ .	Школьный пр-д, напротив д. 21	4 кв. м	киоск	питьевая вода	СМиСП	8 лет »
---------------------	----------------------------------	---------	-------	---------------	-------	------------

- в позиции «Кировский район»:

в пункте 2¹ слова «в соответствии с постановлением Правительства ЯО от 22.06.2011 № 456-п» заменить словами «4,2 кв. м»;

в пункте 3¹ слово «киоск» заменить словом «павильон»;

в пункте 14¹ слово «киоск» заменить словом «павильон»;

дополнить пунктом 16⁷ следующего содержания:

«16 ⁷ .	Молодежная ул., в районе д. 36	18 кв. м	павильон	продовольственные товары; непродовольствен- ные товары; быстрое питание	СМиСП	8 лет »
--------------------	-----------------------------------	----------	----------	---	-------	------------

дополнить пунктом 27¹ следующего содержания:

«27 ¹ .	Салтыкова- Щедрина ул./ ул. Республиканская	165 кв. м	павильон	продовольственные товары; непродовольствен- ные товары	круг субъек- тов не ограни- чен	8 лет »
--------------------	---	-----------	----------	---	---	------------

пункт 34 признать утратившим силу;

- в позиции «Краснопереконский район»:

пункт 12² после слов «продовольственные товары» дополнить словами «; лотерейные билеты»;

пункт 19 признать утратившим силу;

в пункте 34 слово «киоск» заменить словом «павильон», после слов «продовольственные товары» дополнить словами «; непродовольственные товары; быстрое питание»;

дополнить пунктом 38¹ следующего содержания:

«38 ¹ .	Маланова ул., у д. 5	4 кв. м	киоск	питьевая вода	СМиСП	8 лет »
--------------------	-------------------------	---------	-------	---------------	-------	------------

пункт 43² после слов «питьевая вода» дополнить словами «; лотерейные билеты»;

дополнить пунктом 48¹ следующего содержания:

«48 ¹ .	Наумова ул., напротив д. 41а	4 кв. м	киоск	питьевая вода	СМиСП	8 лет »
--------------------	---------------------------------	---------	-------	---------------	-------	------------

пункт 79 после слов «непродовольственные товары» дополнить словами «; продовольственные товары»;

- в позиции «Ленинский район»:

пункты 3, 11 признать утратившими силу;

в пункте 20 слова «5 кв. м» заменить словами «7 кв. м»;

пункт 32 признать утратившим силу;

пункт 38 после слов «бытовые услуги» дополнить словами «; лотерейные билеты»;

дополнить пунктом 44¹ следующего содержания:

«44 ¹ .	Угличская ул., у д. 32	4 кв. м	киоск	питьевая вода	СМиСП	8 лет »
--------------------	---------------------------	---------	-------	---------------	-------	------------

пункт 47¹ после слов «быстрое питание» дополнить словами «; продовольственные товары; непродовольственные товары»;

пункт 62 после слов «продовольственные товары» дополнить словами «; непродовольственные товары; быстрое питание»;

- в позиции «Фрунзенский район»:

пункты 2, 22, 48, 61 признать утратившими силу;

в пункте 64 слова «42 кв. м» заменить словами «40 кв. м»;

в пункте 71 слово «цветы» заменить словами «продовольственные товары; непродовольственные товары; быстрое питание»;

пункты 74, 80¹ признать утратившими силу;

дополнить пунктом 89² следующего содержания:

«89 ² .	Фрунзе просп., у д. 54б	4 кв. м	киоск	питьевая вода	СМиСП	8 лет »
--------------------	----------------------------	---------	-------	---------------	-------	------------

в пункте 92 слово «киоск» заменить словом «павильон», слово «цветы» заменить словами «продовольственные товары; непродовольственные товары; быстрое питание»;

пункт 93⁴ признать утратившим силу;

3) в разделе 3 «Киоски, павильоны около остановочных пунктов»:

- в позиции «Дзержинский район»:

пункт 2 после слов «продовольственные товары» дополнить словами «; непродовольственные товары; быстрое питание»;

пункт 12¹ признать утратившим силу;

- пункты 1, 1⁶ позиции «Кировский район» признать утратившими силу;

- пункт 9⁴ позиции «Ленинский район» после слов «продовольственные товары» дополнить словами «; быстрое питание»;

- пункты 5¹, 20 позиции «Фрунзенский район» признать утратившими силу;

4) в позиции «Итого» слова «1111 мест» заменить словами «1101 место», цифры «115» заменить цифрами «118», цифры «609» заменить цифрами «610», цифры «248» заменить цифрами «234»;

5) в приложении «Графическое изображение мест размещения нестационарных торговых объектов (киосков, павильонов, торговых автоматов)»:

- дополнить графическими изображениями мест размещения нестационарных торговых объектов согласно пунктам 35⁷, 90¹ позиции «Дзержинский район», согласно пункту 121¹ позиции «Заволжский район», согласно пунктам 16⁷, 27¹ позиции «Кировский район», согласно пунктам 38¹, 48¹ позиции «Красноперекопский район», согласно пункту 44¹ позиции «Ленинский район», согласно пункту 89² позиции «Фрунзенский район» раздела 2 Схемы размещения нестационарных торговых объектов на территории города Ярославля (приложение 1);

- графические изображения мест размещения нестационарных торговых объектов согласно пункту 2¹ позиции «Кировский район», согласно пункту 20 позиции «Ленинский район», согласно пункту 64 позиции «Фрунзенский район» раздела 2 Схемы размещения

нестационарных торговых объектов на территории города Ярославля изложить в новой редакции (приложение 2);

- графические изображения мест размещения нестационарных торговых объектов согласно пунктам 49¹, 113 позиции «Дзержинский район», согласно пунктам 2, 74, 119 позиции «Заволжский район», согласно пункту 34 позиции «Кировский район», согласно пункту 19 позиции «Красноперекопский район», согласно пунктам 3, 11, 32 позиции «Ленинский район», согласно пунктам 2, 22, 48, 61, 74, 80¹, 93⁴ позиции «Фрунзенский район» раздела 2 Схемы размещения нестационарных торговых объектов на территории города Ярославля признать утратившими силу;

- графические изображения мест размещения нестационарных торговых объектов согласно пункту 12¹ позиции «Дзержинский район», согласно пунктам 1, 1⁶ позиции «Кировский район», согласно пунктам 5¹, 20 позиции «Фрунзенский район» раздела 3 Схемы размещения нестационарных торговых объектов на территории города Ярославля признать утратившими силу.


2. Контроль за исполнением решения возложить на постоянную комиссию муниципалитета по экономике и развитию города.

3. Решение вступает в силу со дня, следующего за днем его официального опубликования.

Мэр города Ярославля


Председатель муниципалитета
города Ярославля

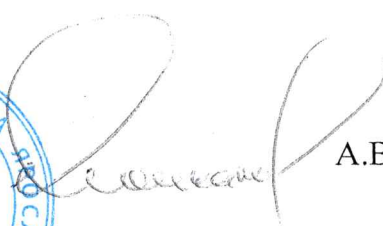




А.В. Молчанов


С.Г. Калинин


Приложение 1
к решению муниципалитета
от 05.11.2025 № 459

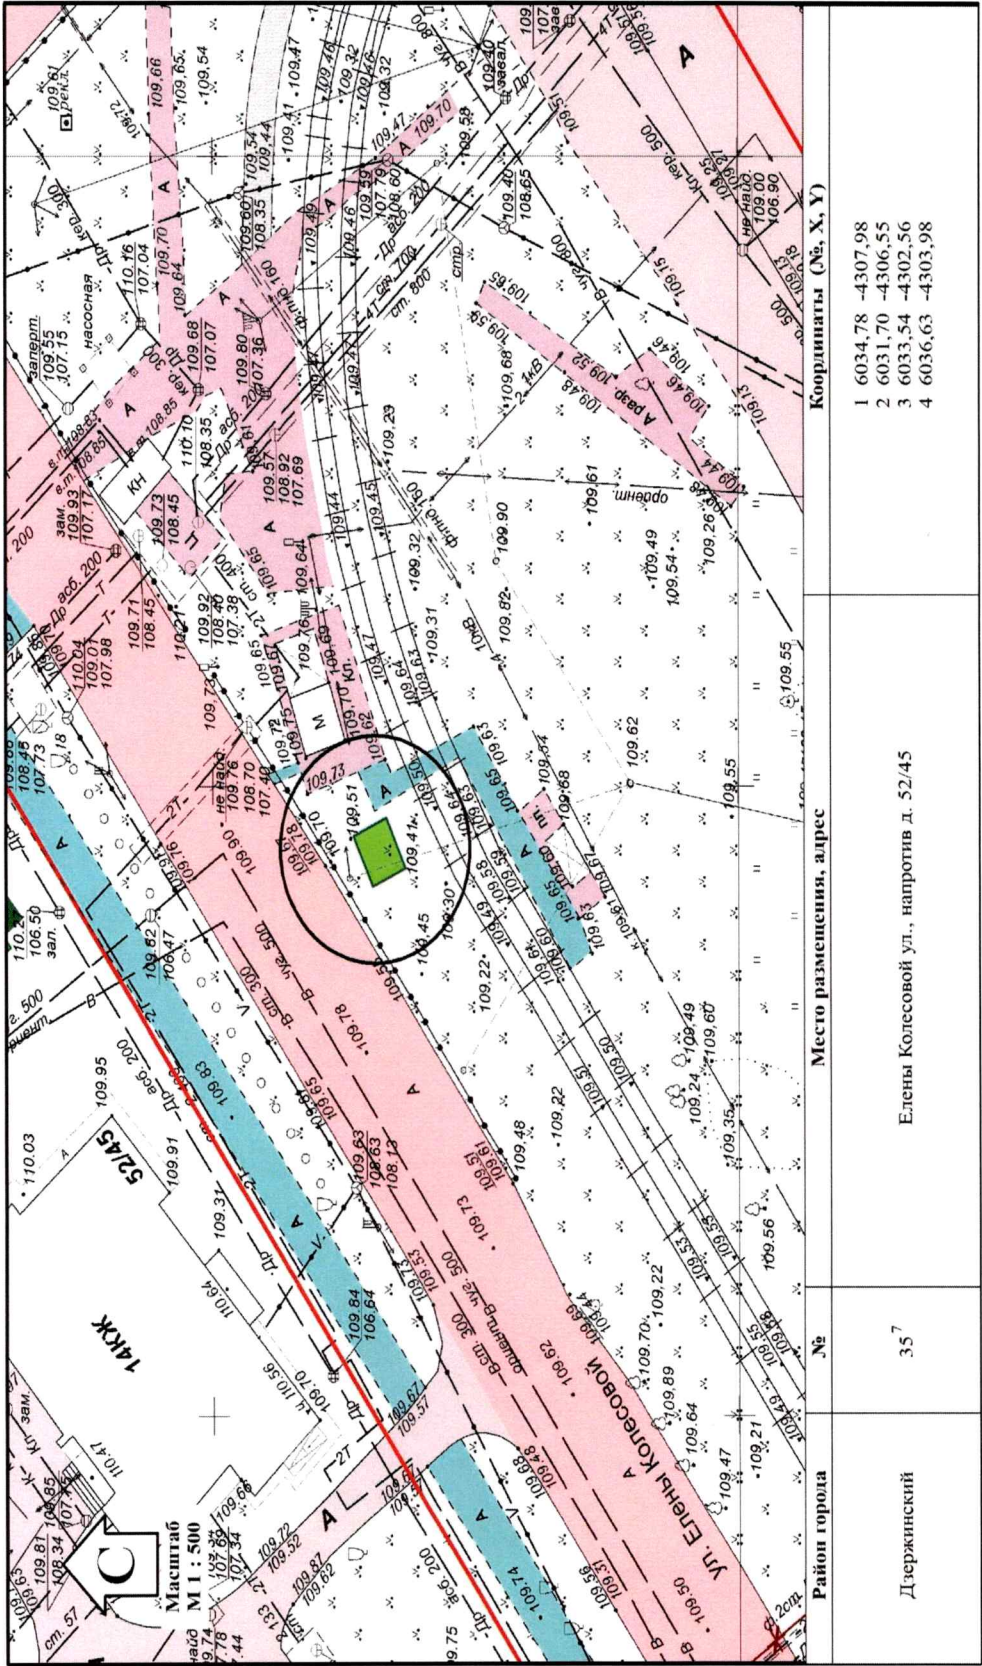

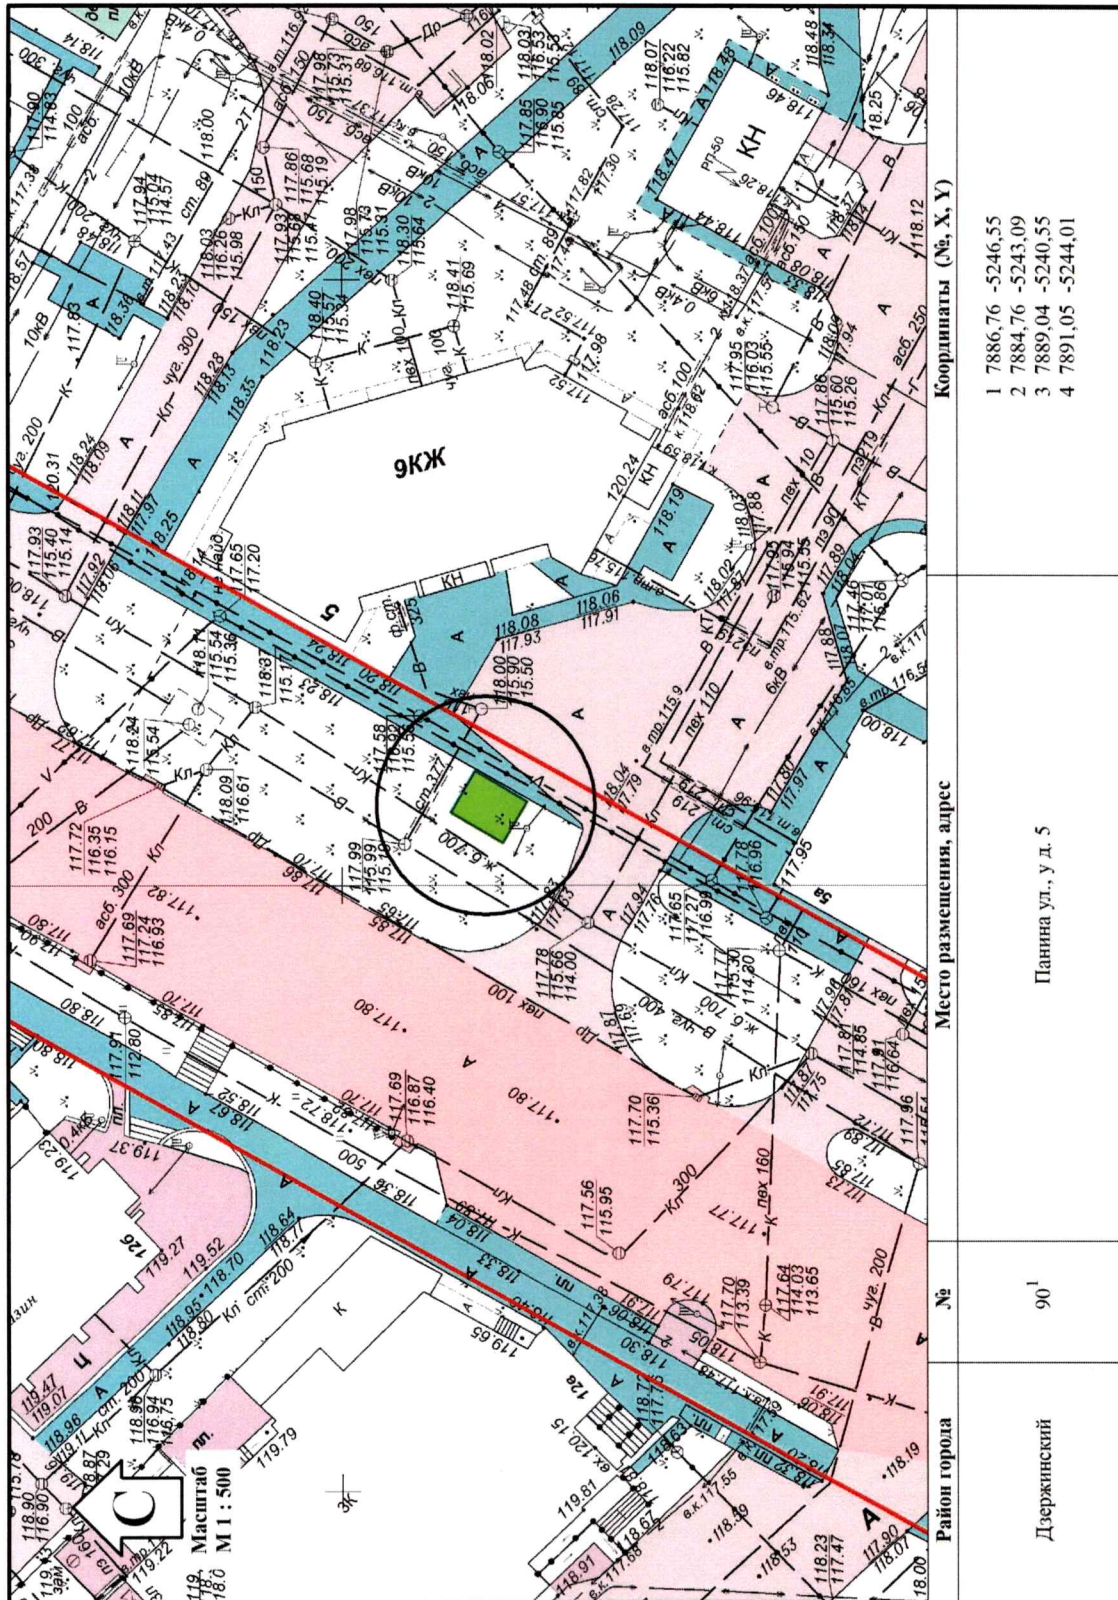


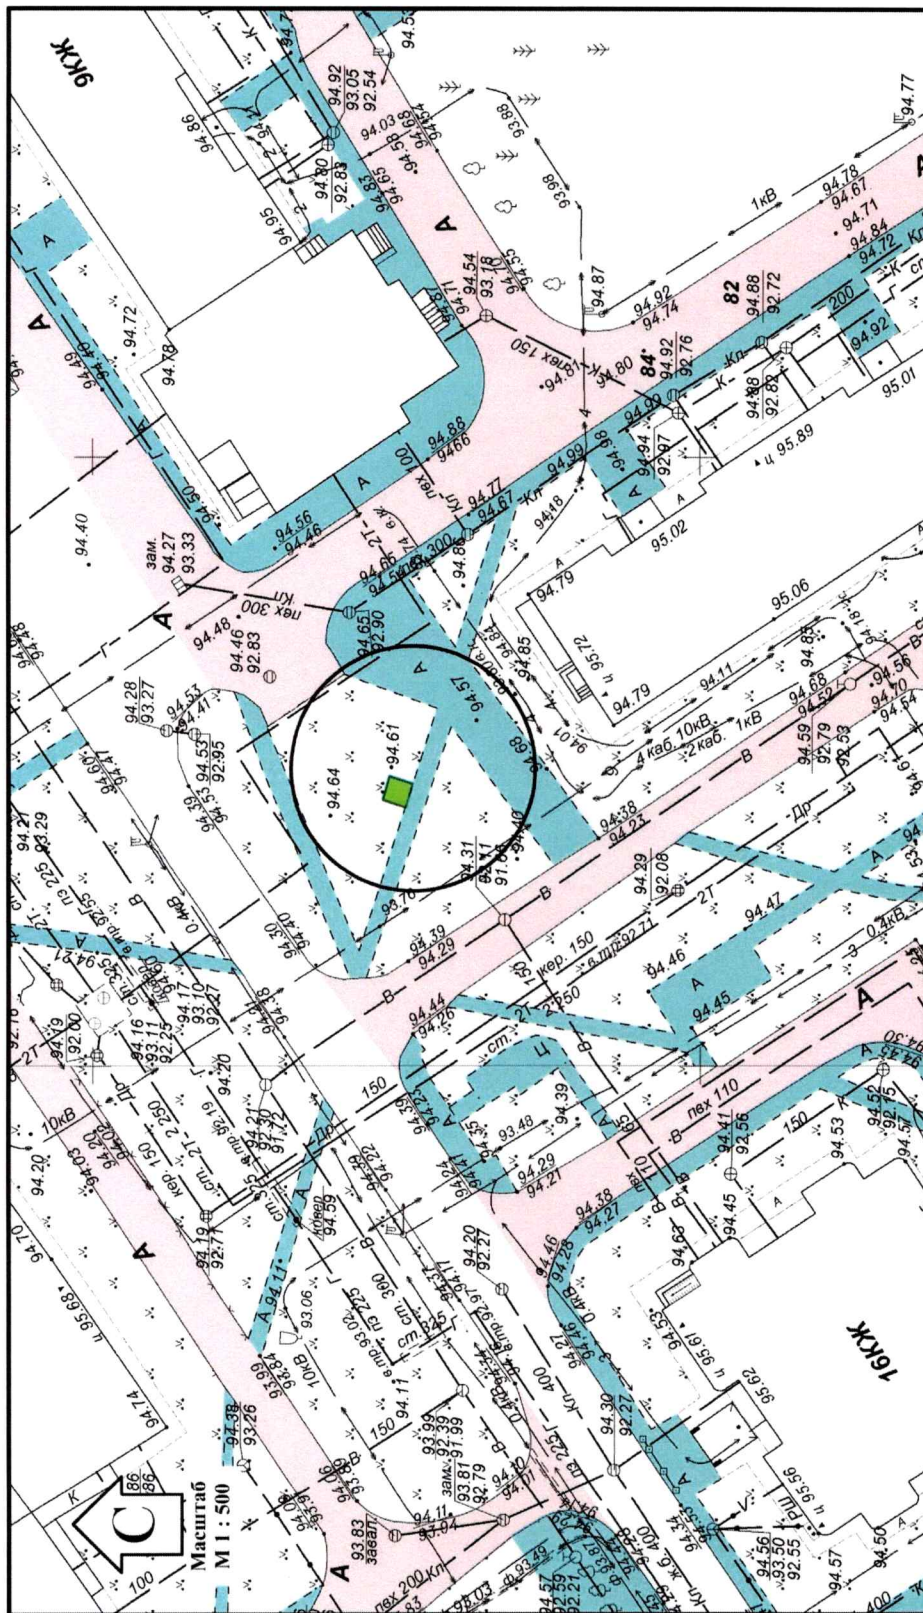


Район города	№	Место размещения, адрес	Координаты (№, X, Y)
Заволжский	121 ¹	Школьный пр-д, напротив д.21	1 2573.69 5273.19 2 2574.24 5271.24 3 2576.14 5271.87 4 2575.61 5273.80

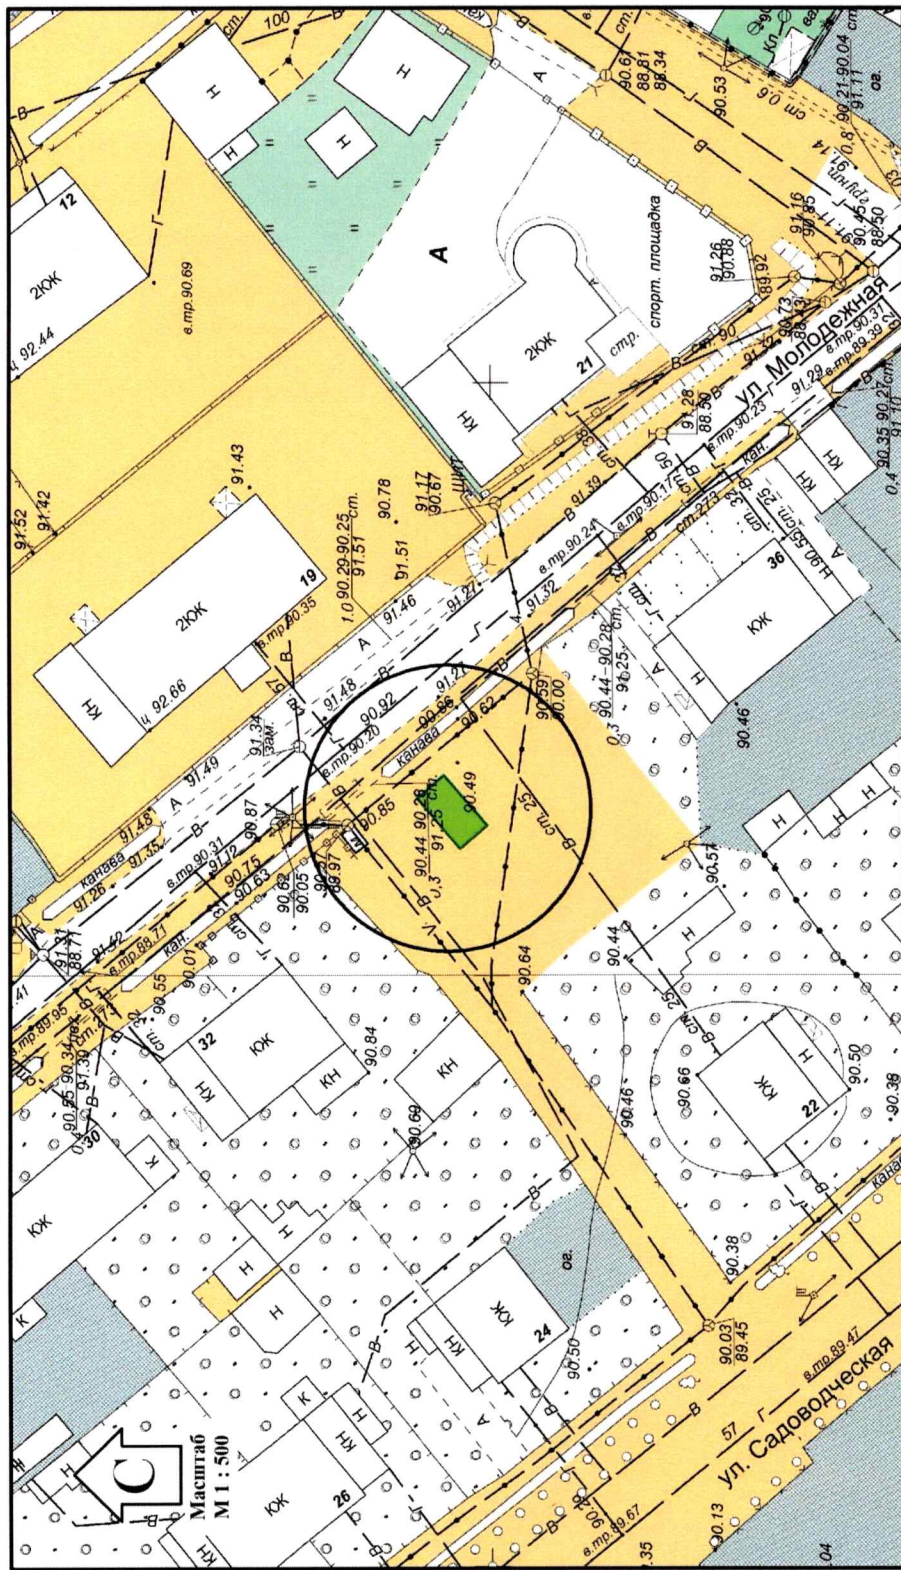


Район города	№	Место размещения, адрес	Координаты (№, X, Y)
Кировский	16 ⁷	Молодежная ул., в районе д. 36	1 1100,35 -4237,36 2 1102,64 -4239,30 3 1106,26 -4235,05 4 1103,97 -4233,11

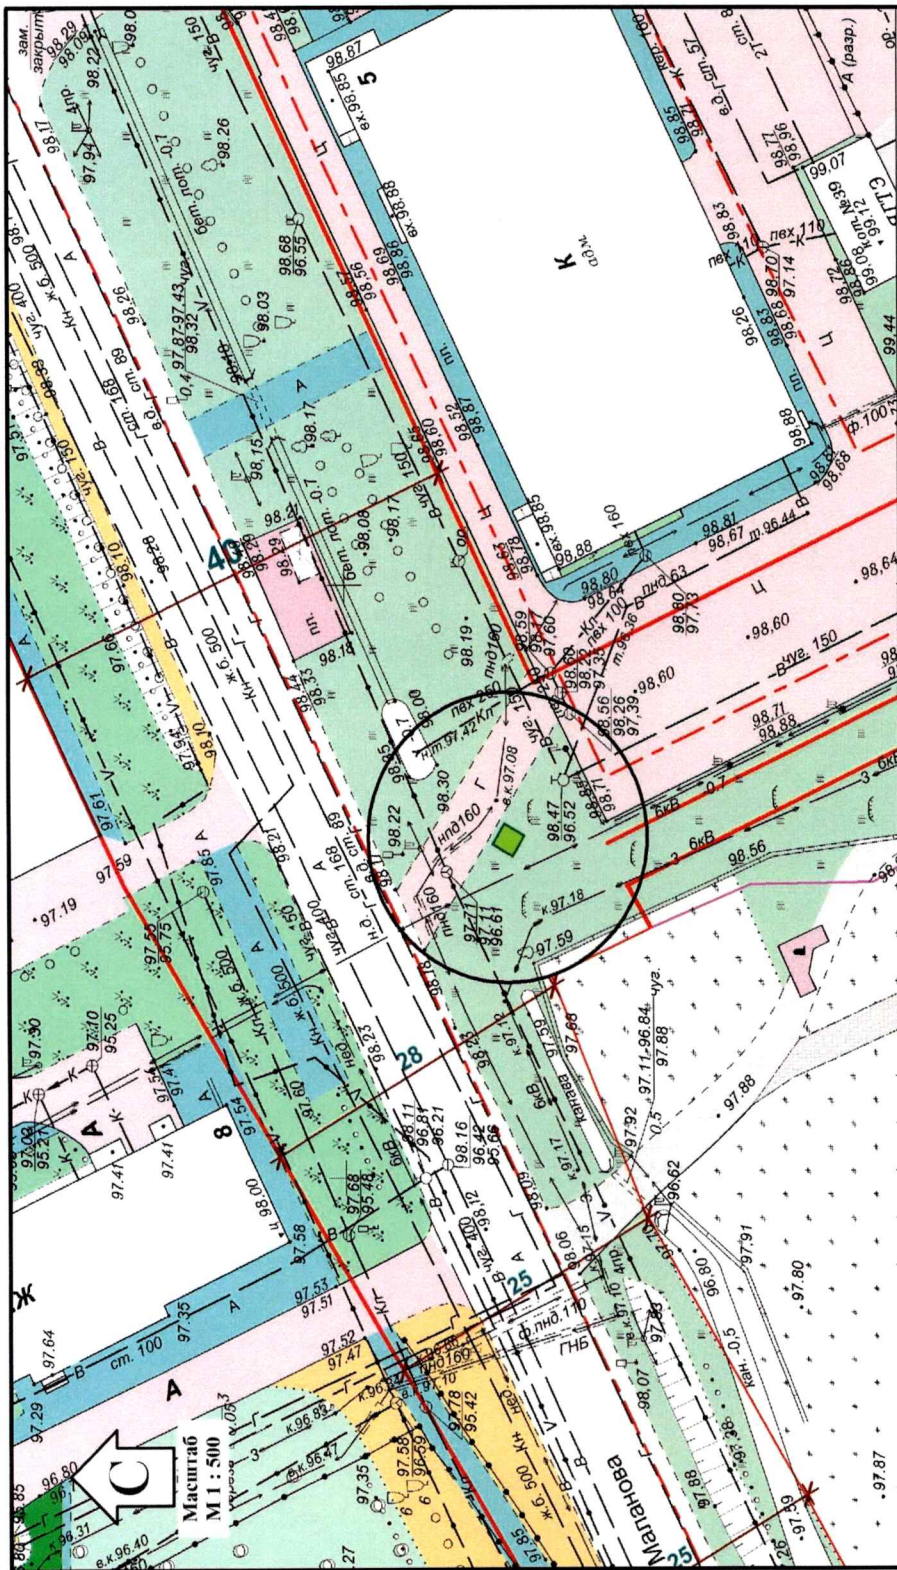

Район города	№	Место размещения, адрес	Координаты (№, X, Y)
Красноперский	38 ¹	ул. Маланова, у д. 5	1 -2064,67 -2322,92 2 -2065,68 -2321,19 3 -2063,95 -2320,18 4 -2062,94 -2321,91

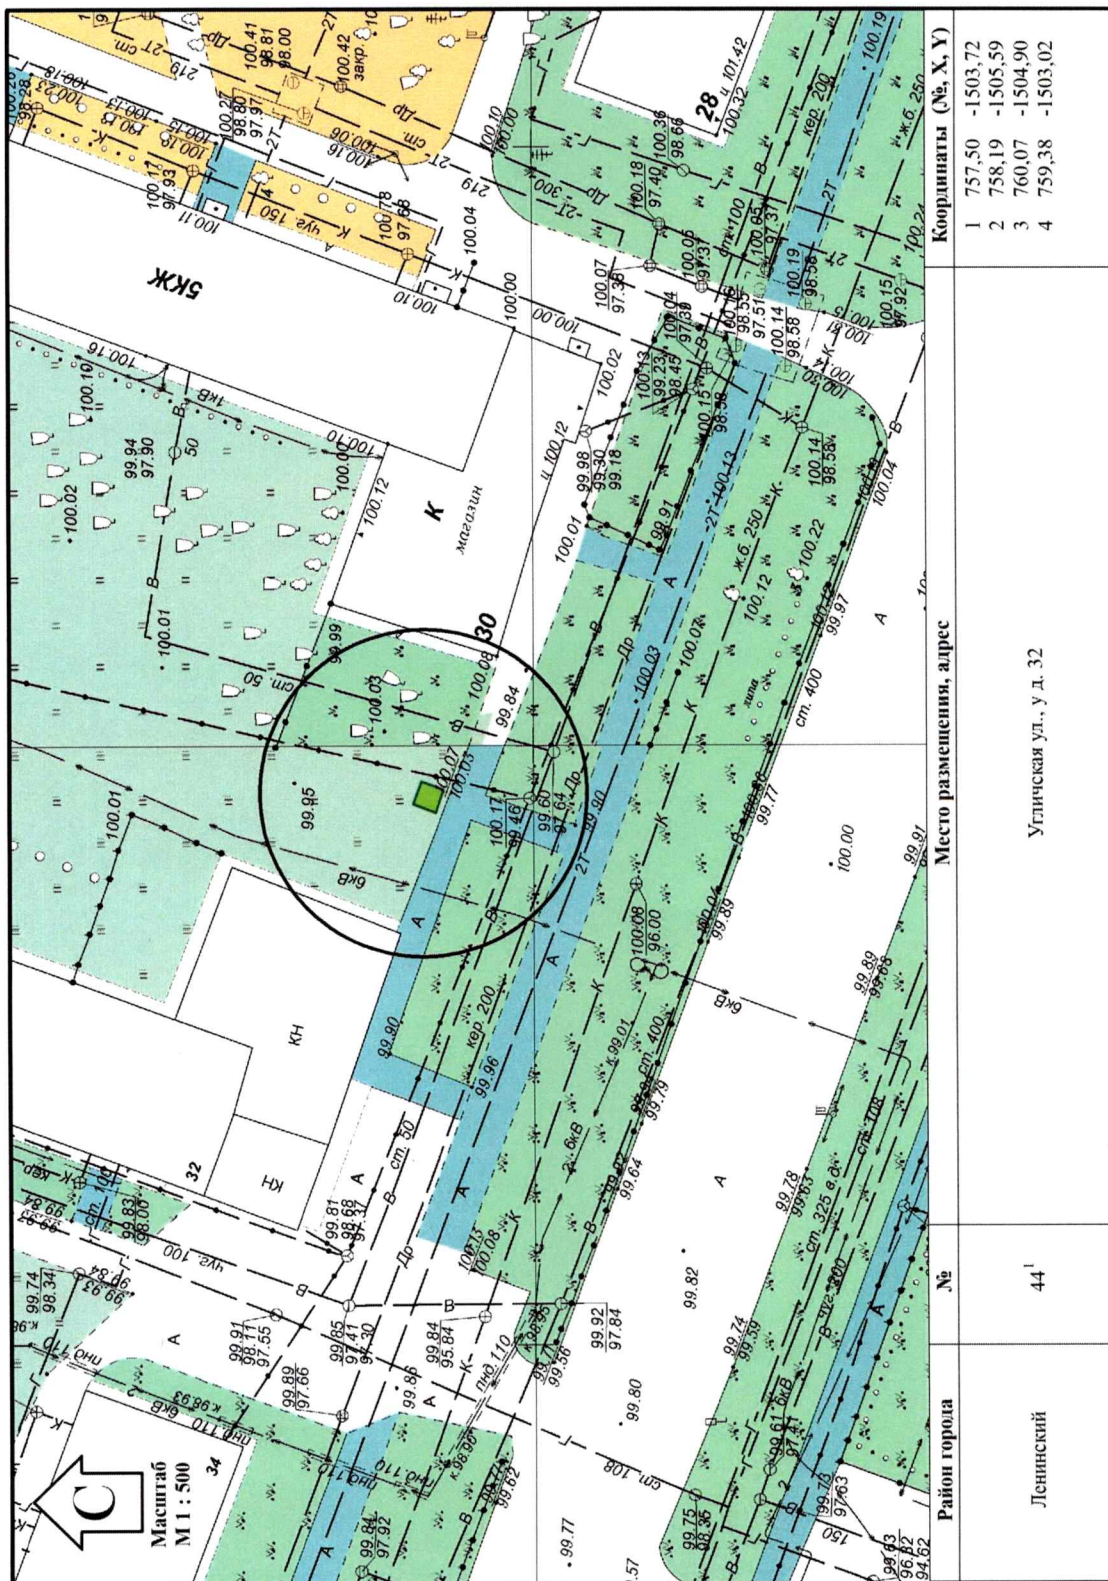


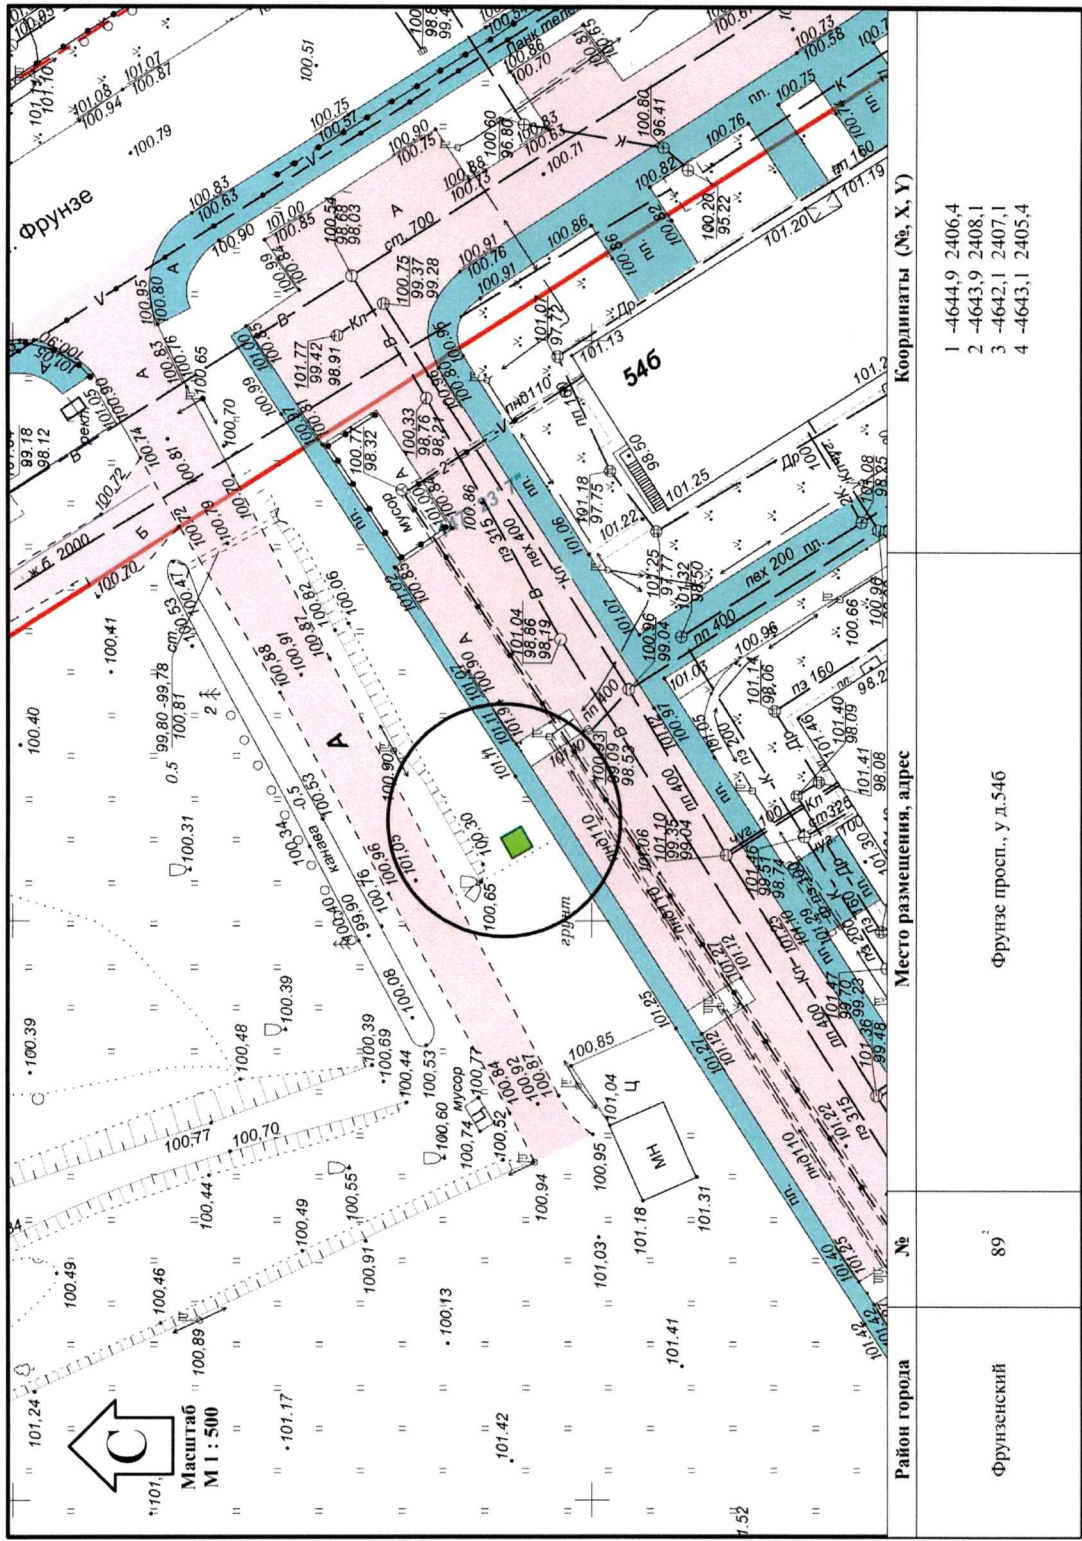


Приложение 2

к решению муниципалитета

от 05.11.2025 № 459

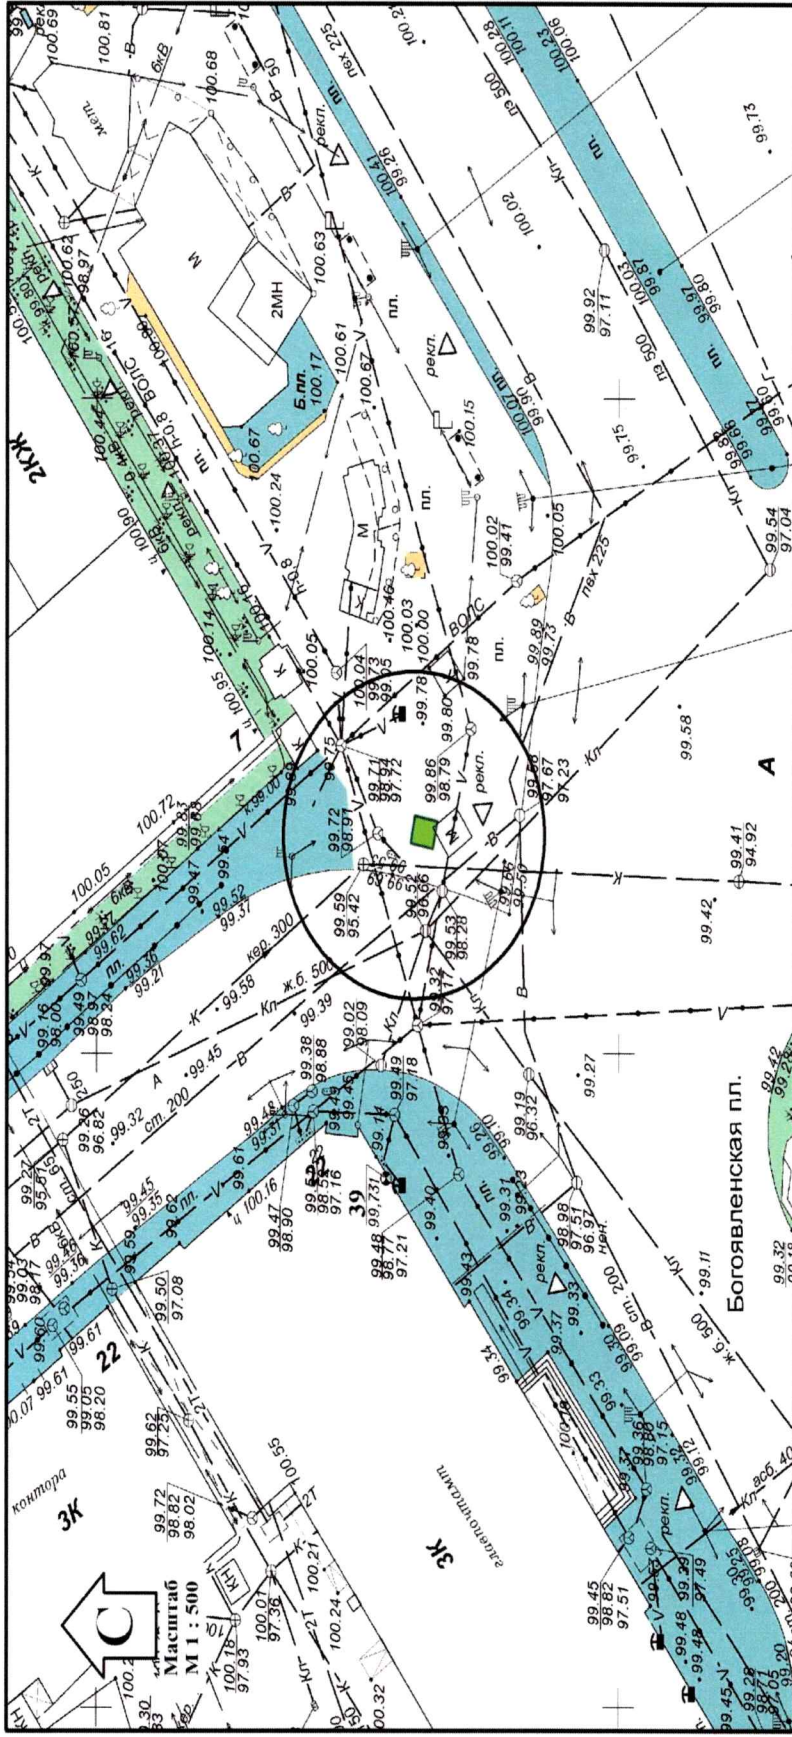

Район города	№	Место размещения, адрес	Координаты (№, X, Y)
Кировский	2 ¹	Богоявленская площадь	1 -80,47 1118,15
			2 -80,05 1116,08
			3 -82,12 1115,65
			4 -82,55 1117,73

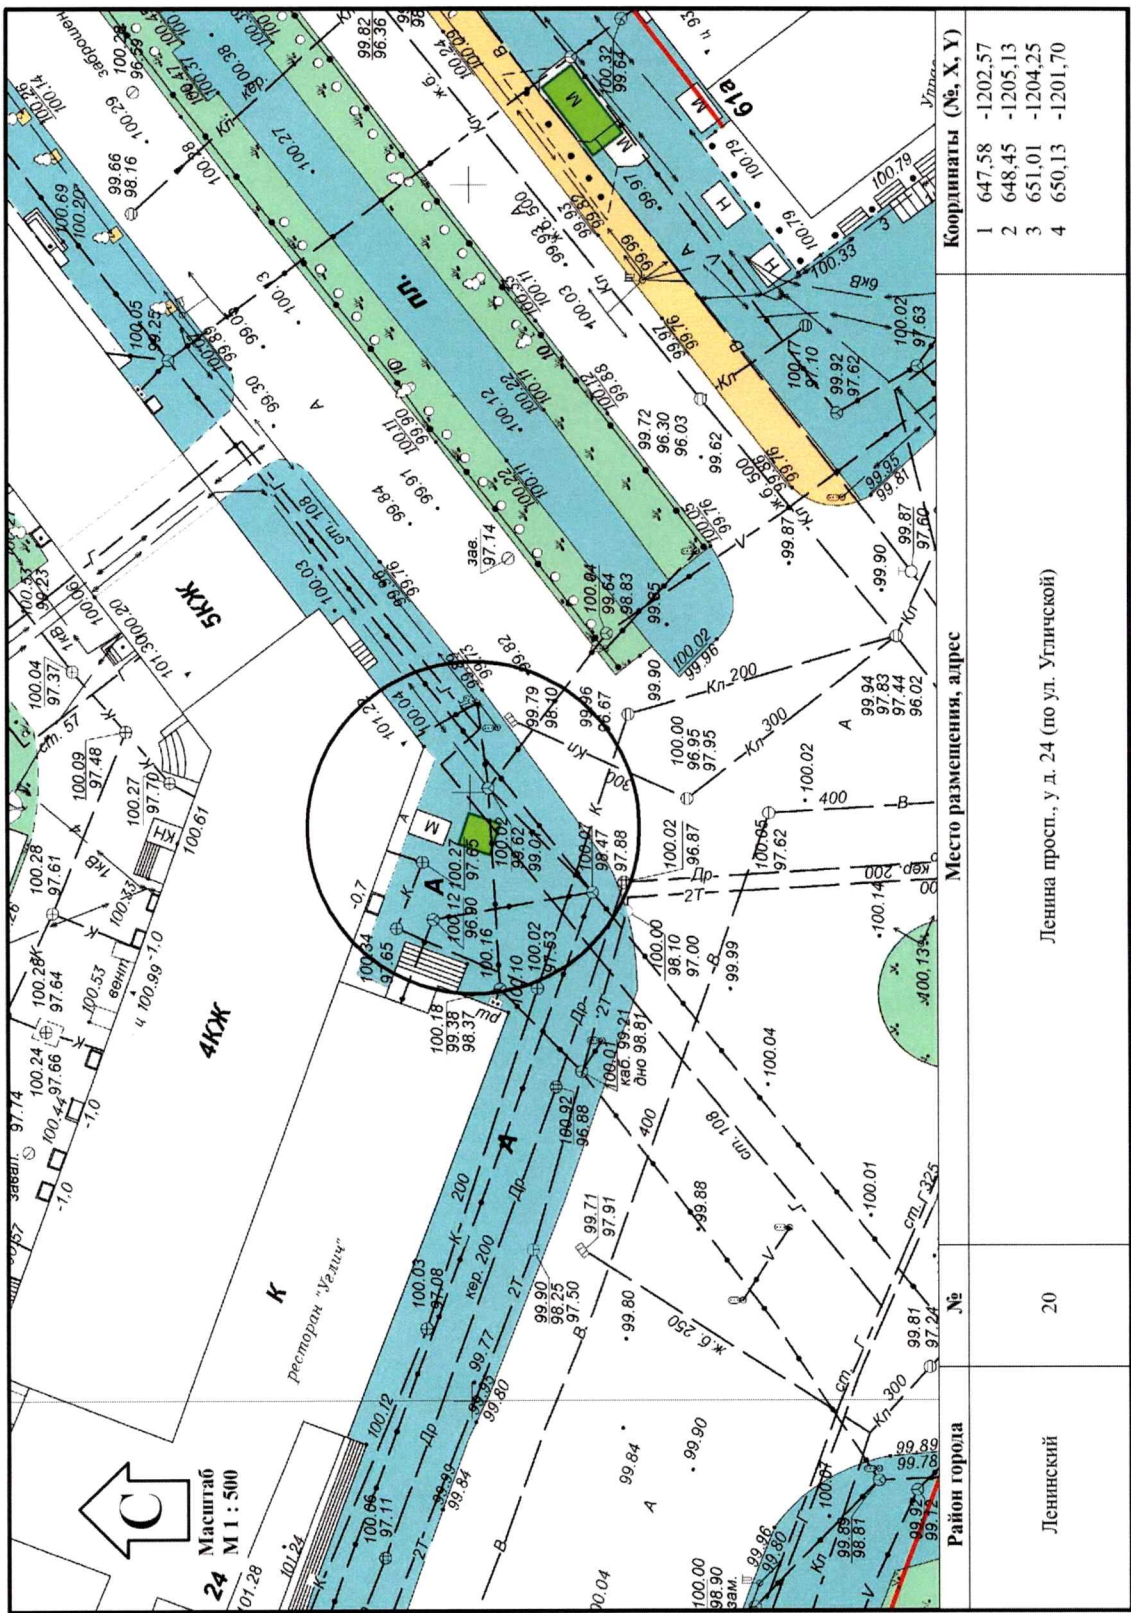

Ленина просп., у д. 24 (по ул. Угличской)

