


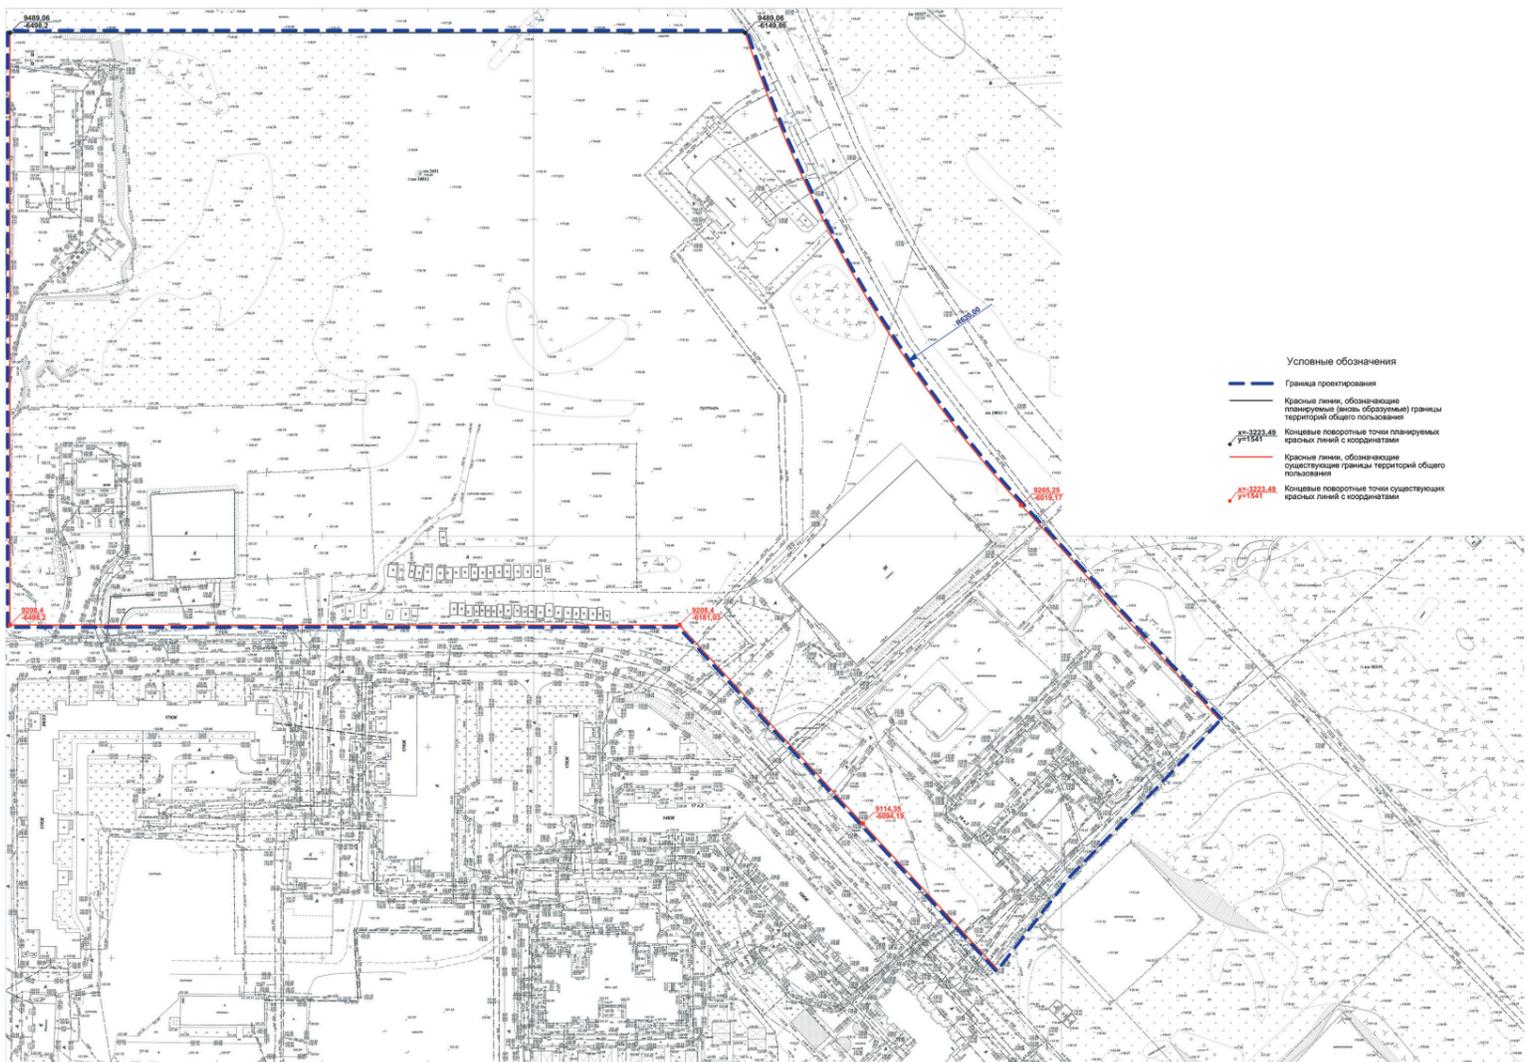


Приложение 1
к постановлению мэрии
от 00.00.2020 № _____

Чертеж планировки территории, ограниченной ул. Строителей, Ленинградским просп., ул. Малой Норской в Дзержинском районе города Ярославля, с отображением красных линий




Приложение 2
к постановлению мэрии
от 00.00.2020 № _____

Чертеж планировки территории, ограниченной ул. Строителей, Ленинградским просп., ул. Малой Норской в Дзержинском районе города Ярославля, с отображением границ существующих и планируемых элементов планировочной структуры

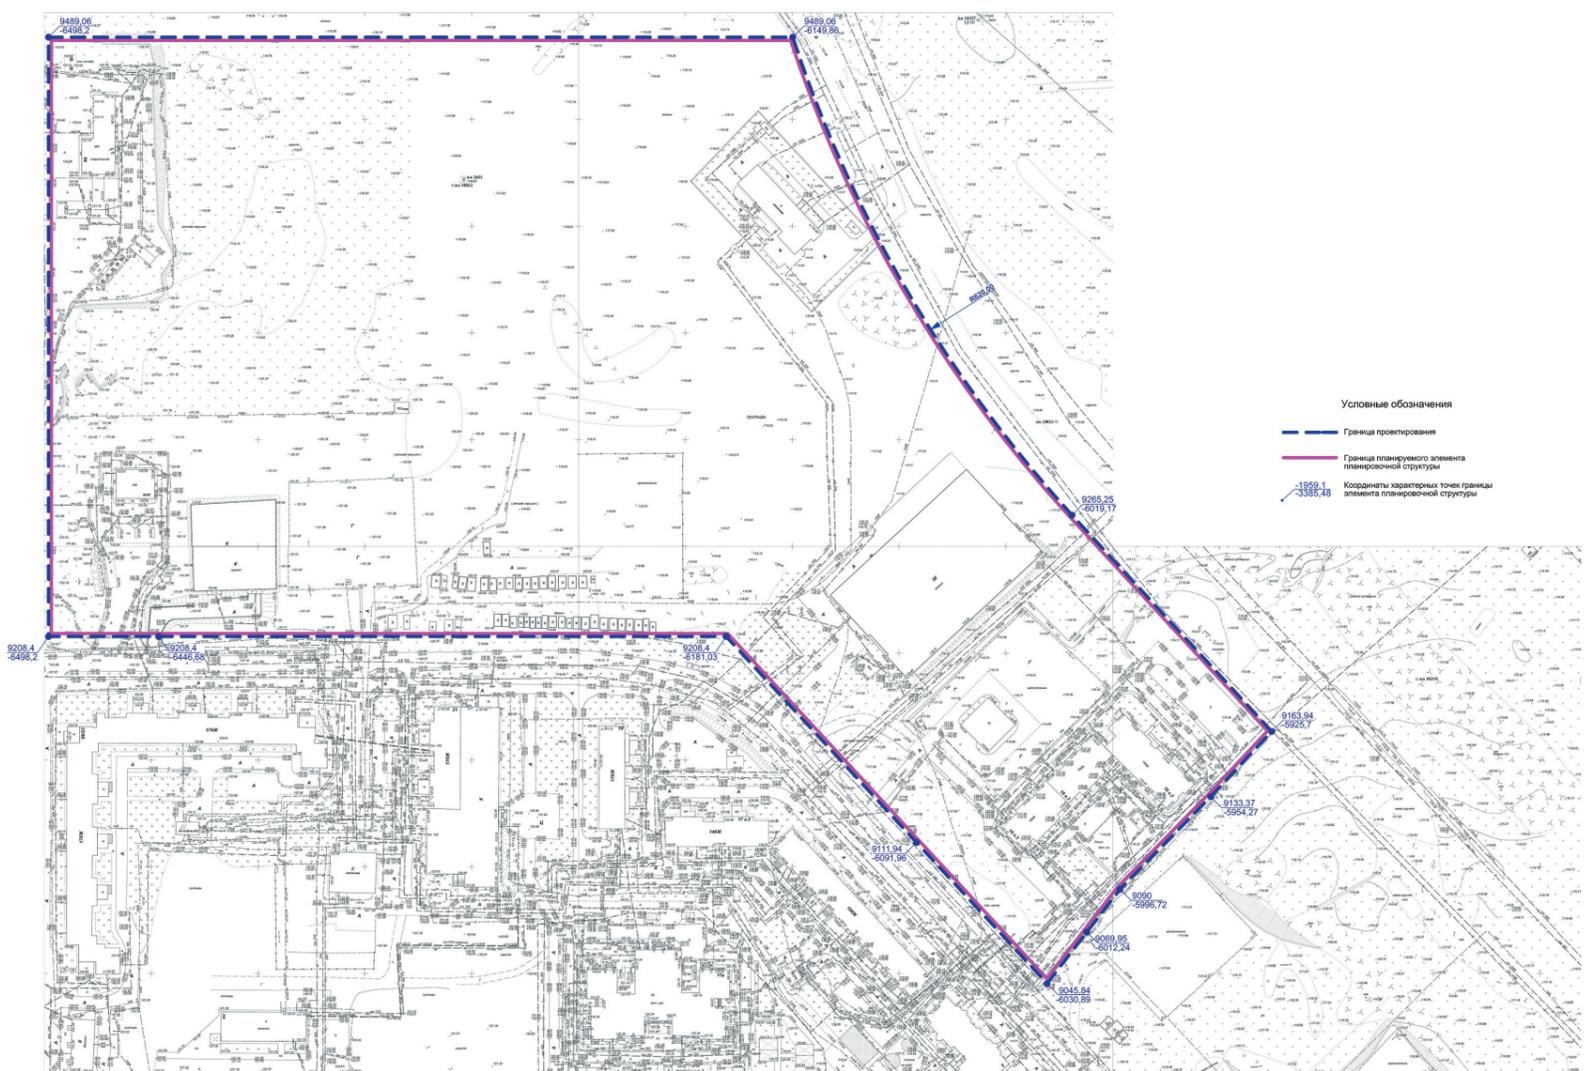

**Приложение 3
к постановлению мэрии
от 00.00.2020 № _____**

Чертеж планировки территории, ограниченной ул. Строителей, Ленинградским просп., ул. Малой Норской в Дзержинском районе города Ярославля, с отображением границ зон планируемого размещения объектов капитального строительства

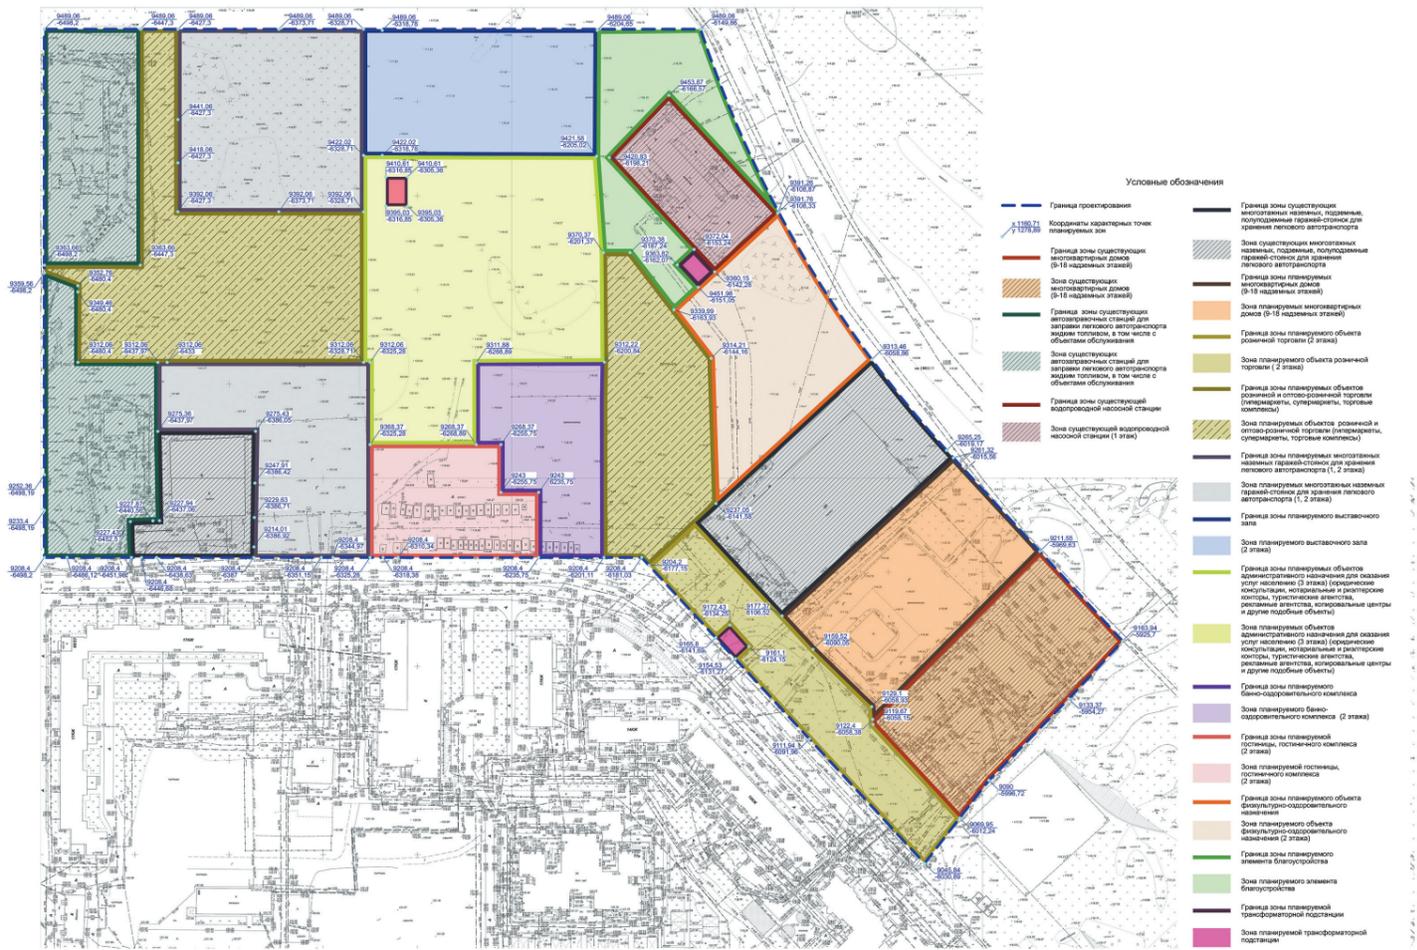

**Приложение 5
к постановлению мэрии
от 00.00.2020 № _____**

Чертеж межевания территории в районе д. № 16, корп. 3 по ул. Строителей в Дзержинском районе города Ярославля

