



МУНИЦИПАЛИТЕТ

города Ярославля

ВОСЬМОГО СОЗЫВА

Р Е Ш Е Н И Е

19.03.2026

№ 520

О внесении изменений в Схему размещения нестационарных торговых объектов на территории города Ярославля

Принято муниципалитетом города Ярославля 18.03.2026

В соответствии с Федеральными законами от 06.10.2003 № 131-ФЗ «Об общих принципах организации местного самоуправления в Российской Федерации», от 28.12.2009 № 381-ФЗ «Об основах государственного регулирования торговой деятельности в Российской Федерации», приказом департамента агропромышленного комплекса и потребительского рынка Ярославской области от 24.12.2010 № 166 «Об утверждении Порядка разработки и утверждения схемы размещения нестационарных торговых объектов», Уставом города Ярославля

МУНИЦИПАЛИТЕТ РЕШИЛ:

1. Внести в Схему размещения нестационарных торговых объектов на территории города Ярославля, утвержденную решением муниципалитета города Ярославля от 19.11.2015 № 612 (в редакции решений муниципалитета города Ярославля от 17.12.2015 № 635, от 04.02.2016 № 644, от 14.04.2016 № 677, от 30.05.2016 № 706, от 07.07.2016 № 721, от 08.12.2016 № 773, от 27.03.2017 № 814, от 04.05.2017 № 841, от 23.05.2017 № 849, от 20.06.2017 № 868, от 17.07.2017 № 880, от 26.07.2017 № 891, от 13.09.2017 № 907, от 08.11.2017 № 26, от 19.12.2017 № 48, от 02.04.2018 № 90, от 10.07.2018 № 141, от 21.12.2018 № 195, от 22.02.2019 № 224, от 16.04.2019 № 246, от 17.07.2019 № 284, от 03.10.2019 № 293, от 12.03.2020 № 345, от 16.11.2020 № 441, от 18.12.2020 № 460, от 04.03.2021 № 484, от 03.06.2021 № 528, от 08.07.2021 № 534, от 14.10.2021 № 575, от 17.12.2021 № 610, от 19.04.2022 № 662, от 13.07.2022 № 706, от 25.11.2022 № 28, от 17.03.2023 № 73, от 18.05.2023 № 107, от 21.09.2023 № 143, от 20.11.2023 № 174, от 26.02.2024 № 205, от 19.06.2024 № 259, от 20.09.2024 № 291, от 28.11.2024 № 325, от 20.02.2025 № 356, от 26.05.2025 № 393, от 29.09.2025 № 442, от 05.11.2025 № 459), следующие изменения:

1) в разделе 1 «Передвижные объекты торговли»:

- в позиции «Кировский район» подраздела 1.1 «Торговые палатки, торговые тележки»:

пункты 13, 22 после слов «горячие напитки» дополнить словами «; сладкая вата»;

пункты 34, 43 после слов «горячая кукуруза» дополнить словами «; сладкая вата»;

- в подразделе 1.2 «Торговые автофургоны»:

в пунктах 3, 5 позиции «Заволжский район» слова «до 10 кв. м» заменить словами «до 15 кв. м»;

в пункте 6 позиции «Красноперекопский район» слова «до 10 кв. м» заменить словами «до 15 кв. м»;

в пунктах 3, 6 позиции «Ленинский район» слова «до 10 кв. м» заменить словами «до 15 кв. м»;

в пункте 2 позиции «Фрунзенский район» слова «до 10 кв. м» заменить словами «до 15 кв. м»;

2) в разделе 2 «Киоски, торговые павильоны, торговые автоматы»:

- в позиции «Дзержинский район»:

пункт 2 признать утратившим силу;

дополнить пунктом 35⁸ следующего содержания:

«35 ⁸ .	Елены Колесовой ул., напротив д. 266	25 кв. м	павильон	продовольственные товары; непродовольственные товары; быстрое питание	СМиСП	8 лет »
--------------------	---	-------------	----------	---	-------	----------------

в пункте 49⁴ слова «20 кв. м» заменить словами «25,6 кв. м», слова «киоск/» исключить, слова «овоши-фрукты» заменить словами «продовольственные товары»;

пункт 67 после слов «непродовольственные товары» дополнить словами «; продовольственные товары; быстрое питание»;

пункт 82⁵ признать утратившим силу;

в пункте 83 слова «32 кв. м» заменить словами «34,6 кв. м»;

пункты 86, 90 признать утратившими силу;

пункт 95² после слов «Пашуковская ул., у д. 4, корп. 2» дополнить словами «(место размещения 1)»;

дополнить пунктом 95³ следующего содержания:

«95 ³ .	Пашуковская ул., у д. 4, корп. 2 (место размещения 2)	20 кв. м	павильон	продовольственные товары; непродовольственные товары; быстрое питание	СМиСП	8 лет »
--------------------	---	-------------	----------	---	-------	----------------

пункт 102¹ после слов «Строителей ул., в районе д. 7» дополнить словами «(место размещения 1)»;

дополнить пунктом 102² следующего содержания:

«102 ² .	Строителей ул., в районе д. 7 (место размещения 2)	20 кв. м	павильон	продовольственные товары; непродовольственные товары; быстрое питание	СМиСП	8 лет »
---------------------	--	-------------	----------	---	-------	------------

пункт 104¹ признать утратившим силу;

дополнить пунктом 123⁵ следующего содержания:

«123 ⁵ .	Гутаевское шоссе, у д. 55а	4 кв. м	киоск	питьевая вода	СМиСП	8 лет »
---------------------	-------------------------------	---------	-------	---------------	-------	------------

- позицию «Заволжский район» дополнить пунктом 110³ следующего содержания:

«110 ³ .	Урочская ул., у д. 42а	4 кв. м	киоск	питьевая вода	СМиСП	8 лет »
---------------------	---------------------------	---------	-------	---------------	-------	------------

- в позиции «Кировский район»:

в пункте 3¹ слова «18 кв. м» заменить словами «15 кв. м»;

дополнить пунктом 12¹ следующего содержания:

«12 ¹ .	Городской вал ул., у д. 36	4 кв. м	киоск	питьевая вода	СМиСП	8 лет »
--------------------	-------------------------------	---------	-------	---------------	-------	------------

пункты 19¹, 33, 46 признать утратившими силу;

в пункте 48¹ слова «в соответствии с постановлением Правительства ЯО от 22.06.2011 № 456-п» заменить словами «4,5 кв. м»;

в пункте 59 слово «киоск» заменить словом «павильон»;

- пункт 43¹ позиции «Краснопереконский район» после слов «продовольственные товары» дополнить словами «; быстрое питание»;

- в позиции «Ленинский район»:

пункты 10¹, 11¹, 16, 26, 40 признать утратившими силу;

дополнить пунктом 44² следующего содержания:

«44 ² .	Угличская ул., у д. 54	4 кв. м	киоск	питьевая вода	СМиСП	8 лет »
--------------------	---------------------------	---------	-------	---------------	-------	------------

пункты 48, 57 признать утратившими силу;

- пункты 36, 69 позиции «Фрунзенский район» признать утратившими силу;

3) пункт 9 позиции «Ленинский район» раздела 3 «Киоски, павильоны около остановочных пунктов» признать утратившим силу;

4) в позиции «Итого» слова «1101 место» заменить словами «1090 мест», цифры «610» заменить цифрами «605», цифры «234» заменить цифрами «228»;

5) в приложении «Графическое изображение мест размещения нестационарных торговых объектов (киосков, павильонов, торговых автоматов)»:

- дополнить графическими изображениями мест размещения нестационарных торговых объектов согласно пунктам 35⁸, 95³, 102², 123⁵ позиции «Дзержинский район», согласно пункту 110³ позиции «Заволжский район», согласно пункту 12¹ позиции «Кировский район», согласно пункту 44² позиции «Ленинский район» раздела 2 Схемы размещения нестационарных торговых объектов на территории города Ярославля (приложение 1);

- графические изображения мест размещения нестационарных торговых объектов согласно пунктам 41, 49⁴, 83, 95², 102¹ позиции «Дзержинский район», согласно пунктам 3¹, 48¹ позиции «Кировский район», согласно пунктам 1 – 9² позиции «Красноперекопский район» раздела 2 Схемы размещения нестационарных торговых объектов на территории города Ярославля изложить в новой редакции (приложение 2);

- графические изображения мест размещения нестационарных торговых объектов согласно пунктам 2, 82⁵, 86, 90, 104¹ позиции «Дзержинский район», согласно пунктам 19¹, 33, 46 позиции «Кировский район», согласно пунктам 10¹, 11¹, 16, 26, 40, 48, 57 позиции «Ленинский район», согласно пунктам 36, 69 позиции «Фрунзенский район» раздела 2 Схемы размещения нестационарных торговых объектов на территории города Ярославля признать утратившими силу;

- графическое изображение места размещения нестационарного торгового объекта согласно пункту 9 позиции «Ленинский район» раздела 3 Схемы размещения нестационарных торговых объектов на территории города Ярославля признать утратившим силу.

2. Контроль за исполнением решения возложить на постоянную комиссию муниципалитета по экономике и развитию города.

3. Решение вступает в силу со дня, следующего за днем его официального опубликования.

Мэр города Ярославля




А.В. Молчанов


Председатель муниципалитета
города Ярославля

С.Г. Калинин


Приложение 1
к решению муниципалитета
от 19.03.2026 № 520

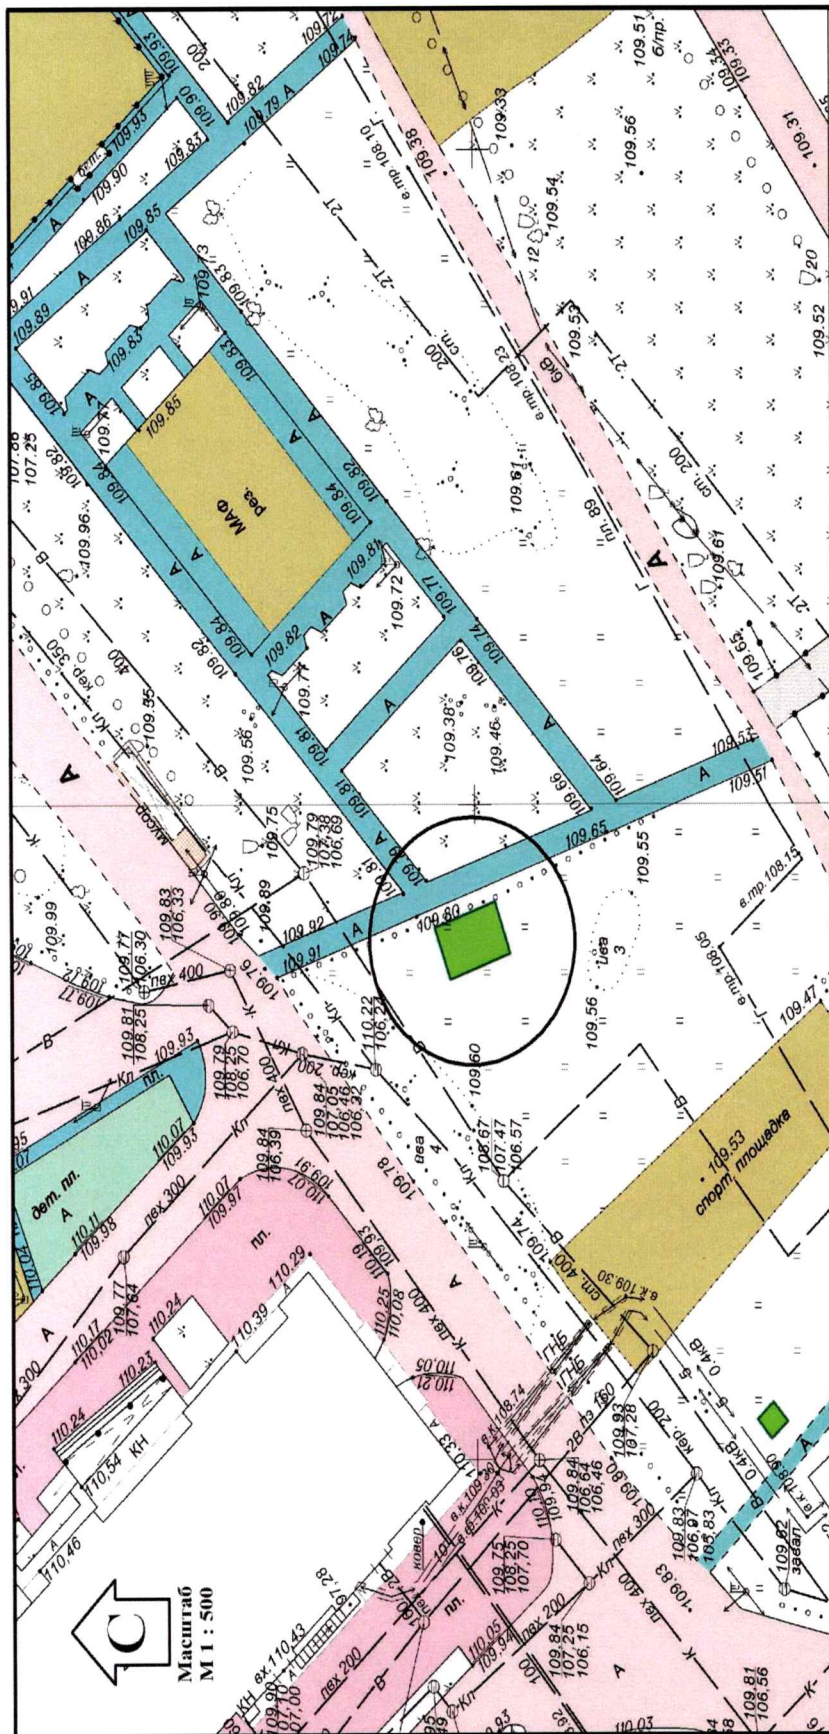


Район города	№	Место размещения, адрес	Координаты (№, X, Y)
Держинский	35 ⁸	Елены Колесовой ул., напротив д. 266	1 6598,18 -3757,44 2 6603,75 -3759,42 3 6602,33 -3763,41 4 6596,76 -3761,42

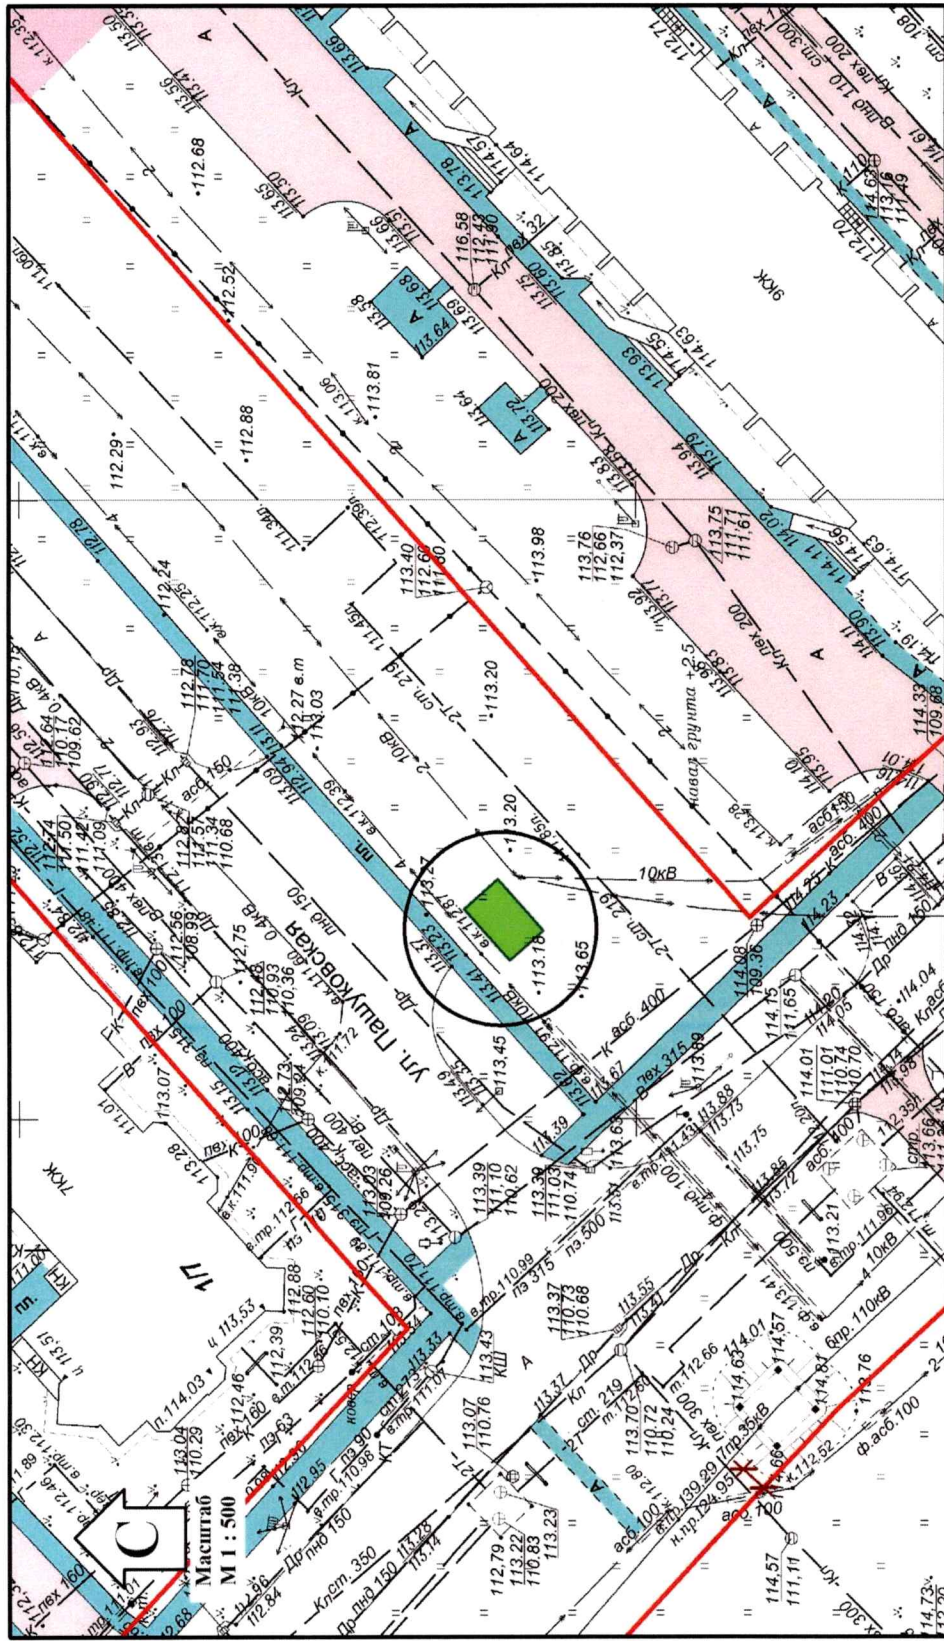


Район города	№	Место размещения, адрес	Координаты (№, X, Y)
Дзержинский	95 ³	Папуковская ул., д. 4 корп. 2 (место размещения 2)	1 9307,52 -5784,79 2 9311,20 -5780,64 3 9313,90 -5783,05 4 9310,22 -5787,20

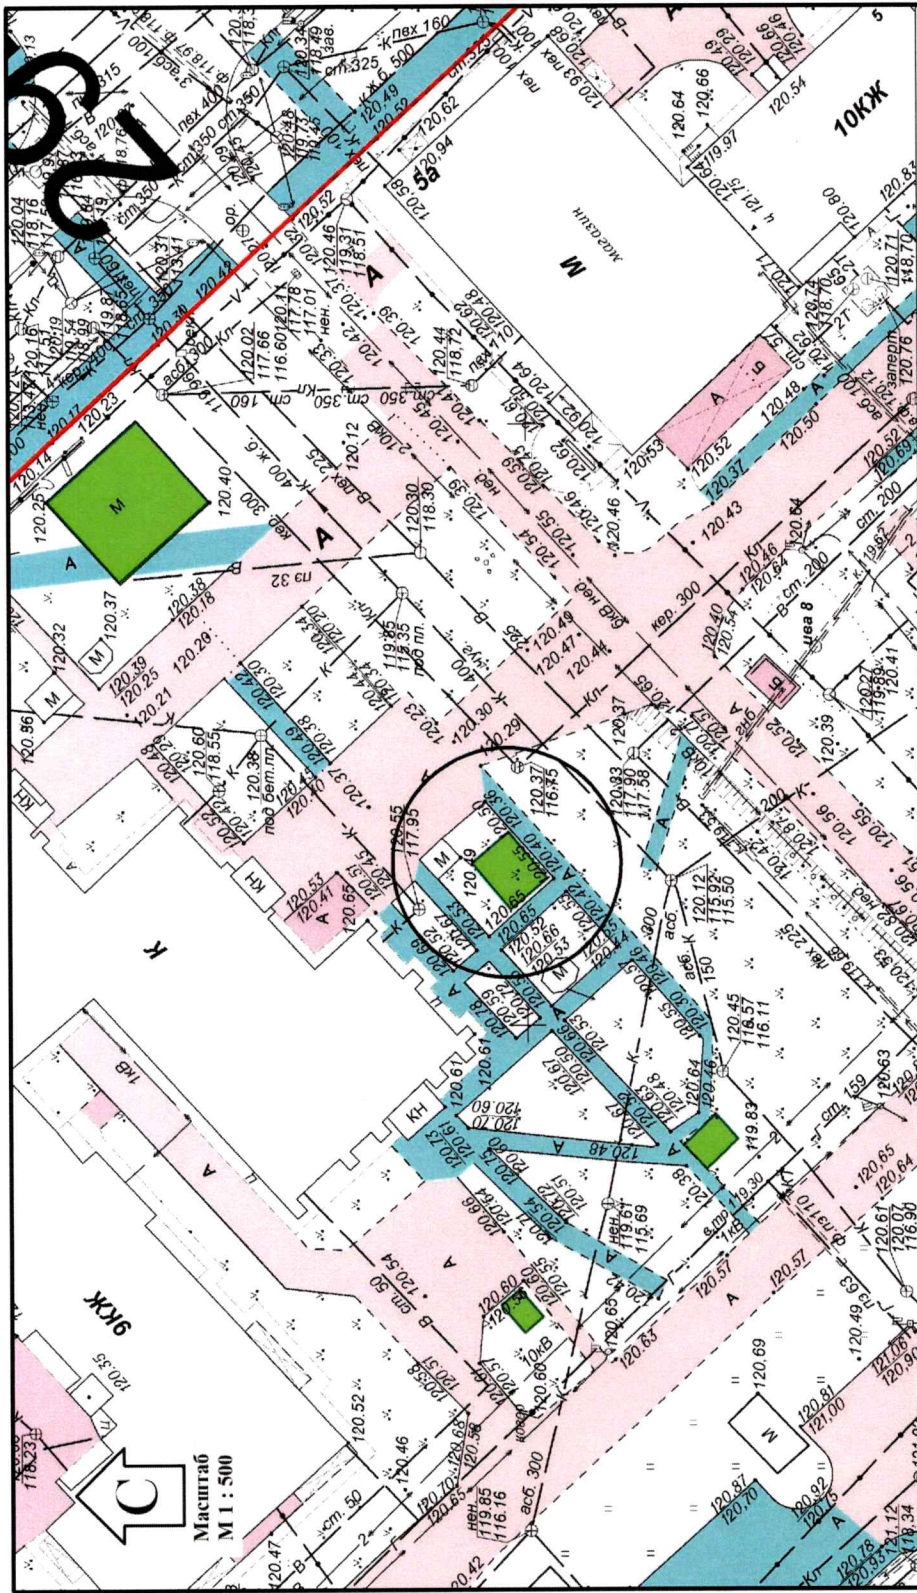


Район города	№	Место размещения, адрес	Координаты (№, X, Y)
Держинский	102 ²	Строителей ул., в районе д. 7 (место размещения 2)	1 8448,37 -5587,81 2 8451,59 -5583,99 3 8454,65 -5586,57 4 8451,42 -5590,39

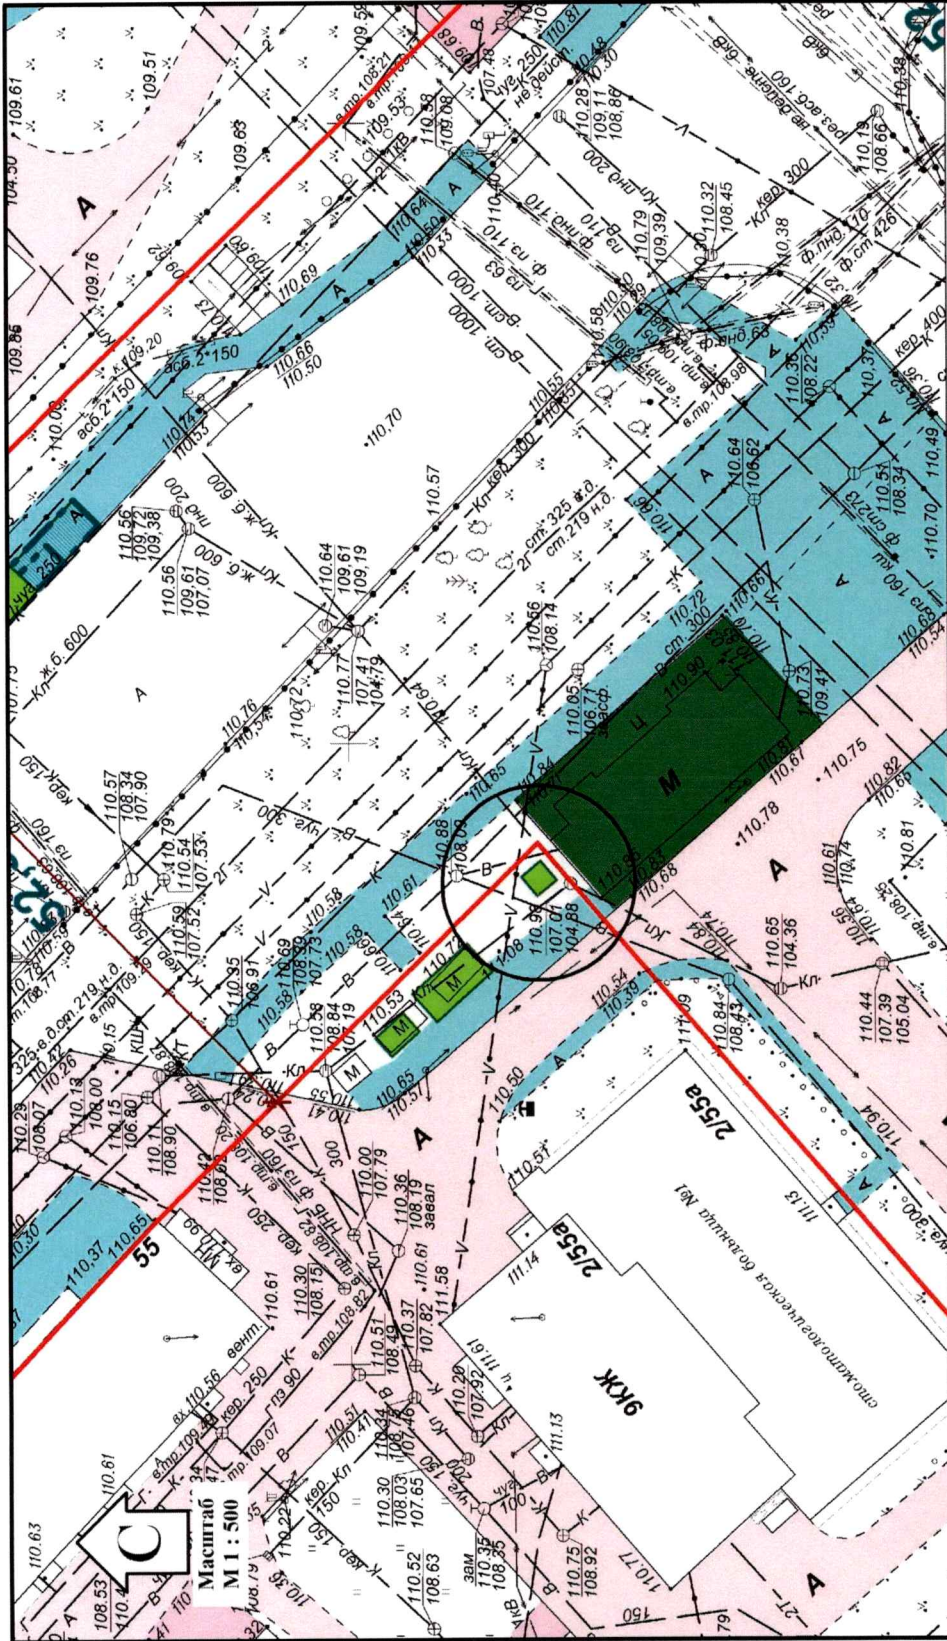


Район города	№	Место размещения, адрес	Координаты (№, X, Y)
Дзержинский	123 ^с	Тутаевское шоссе, у д. 55а	1 7334,87 -3612,35 2 7333,34 -3611,06 3 7334,63 -3609,53 4 7336,16 -3610,82

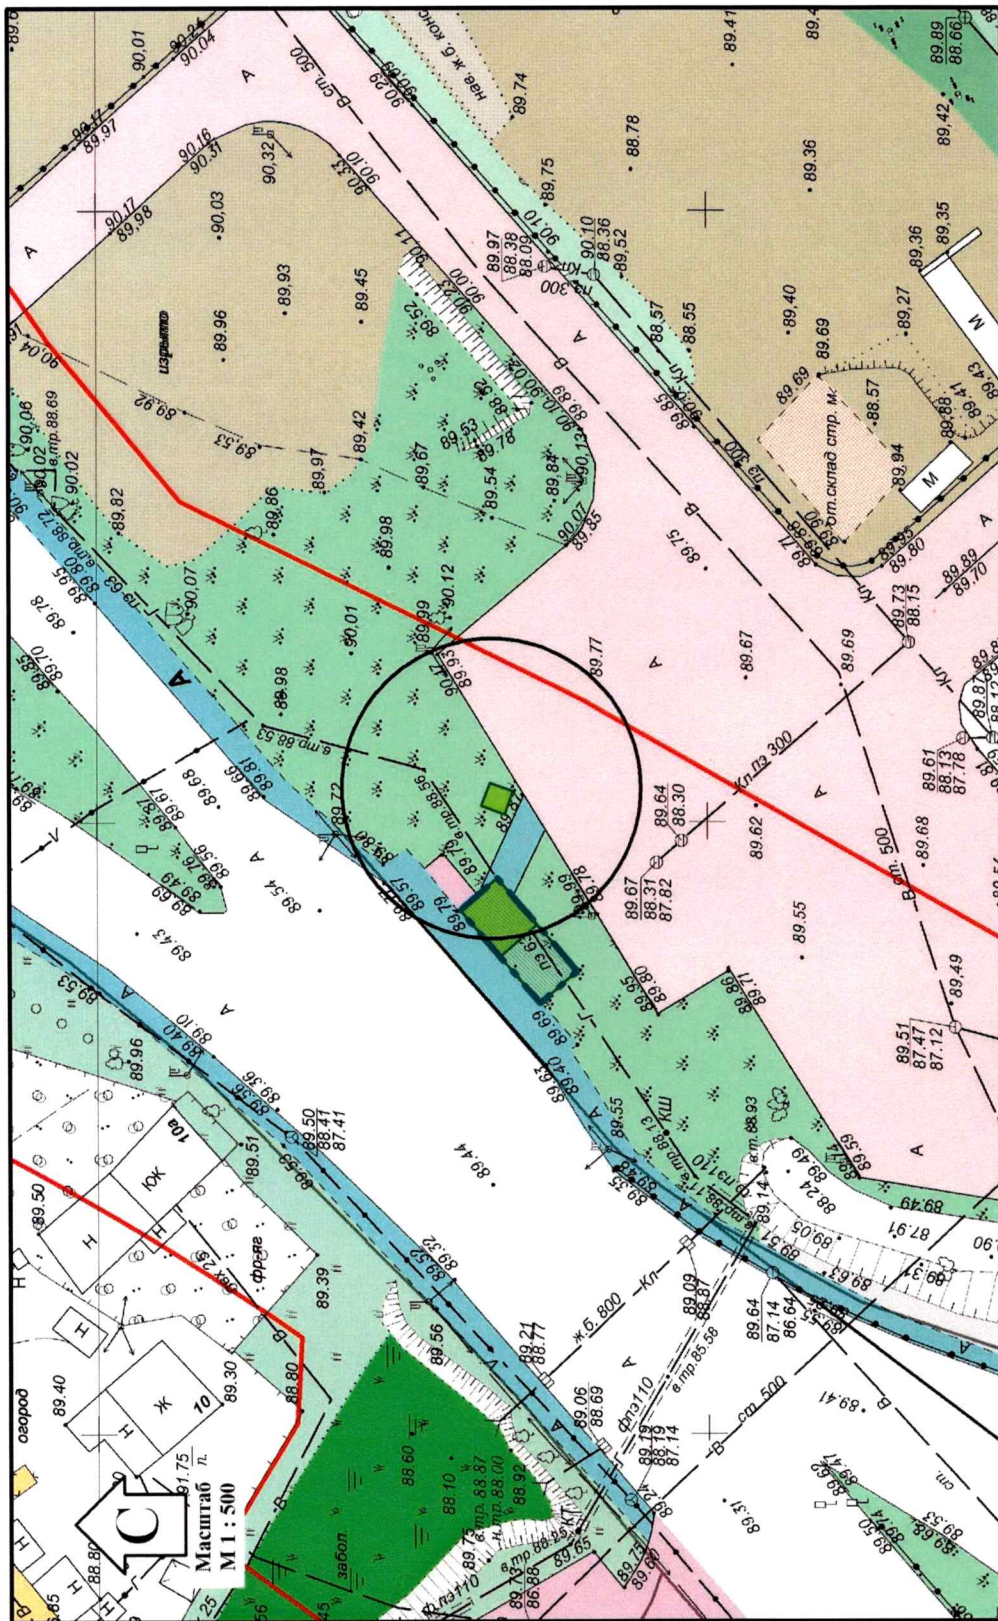

Район города	№	Место размещения, адрес	Координаты (№, X, Y)
Заволжский	110 ³	Урочская ул., у. д. 42а	1 2466,67 2400,60 2 2465,98 2402,47 3 2467,85 2403,16 4 2468,54 2401,29

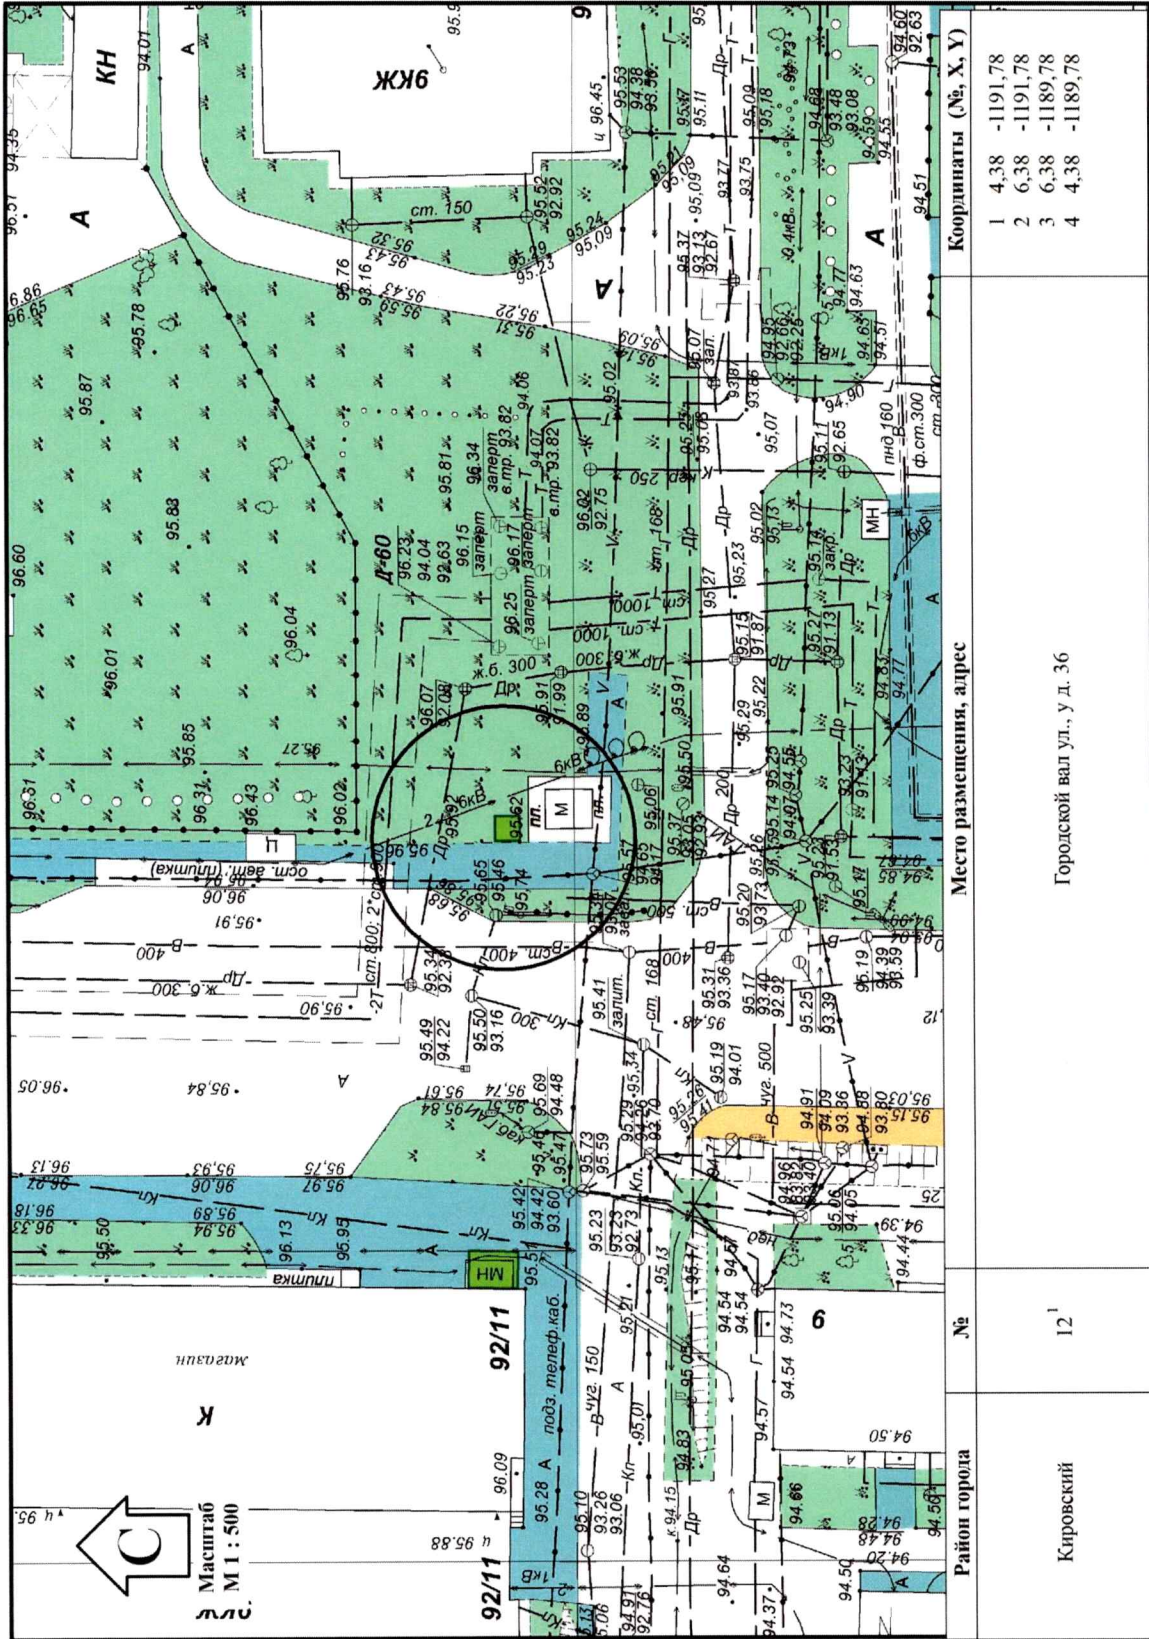

Район города	№	Место размещения, адрес	Координаты (№, X, Y)
Кировский	12 ¹	Городской вал ул., у д. 36	1 4,38 -1191,78
			2 6,38 -1191,78
			3 6,38 -1189,78
			4 4,38 -1189,78

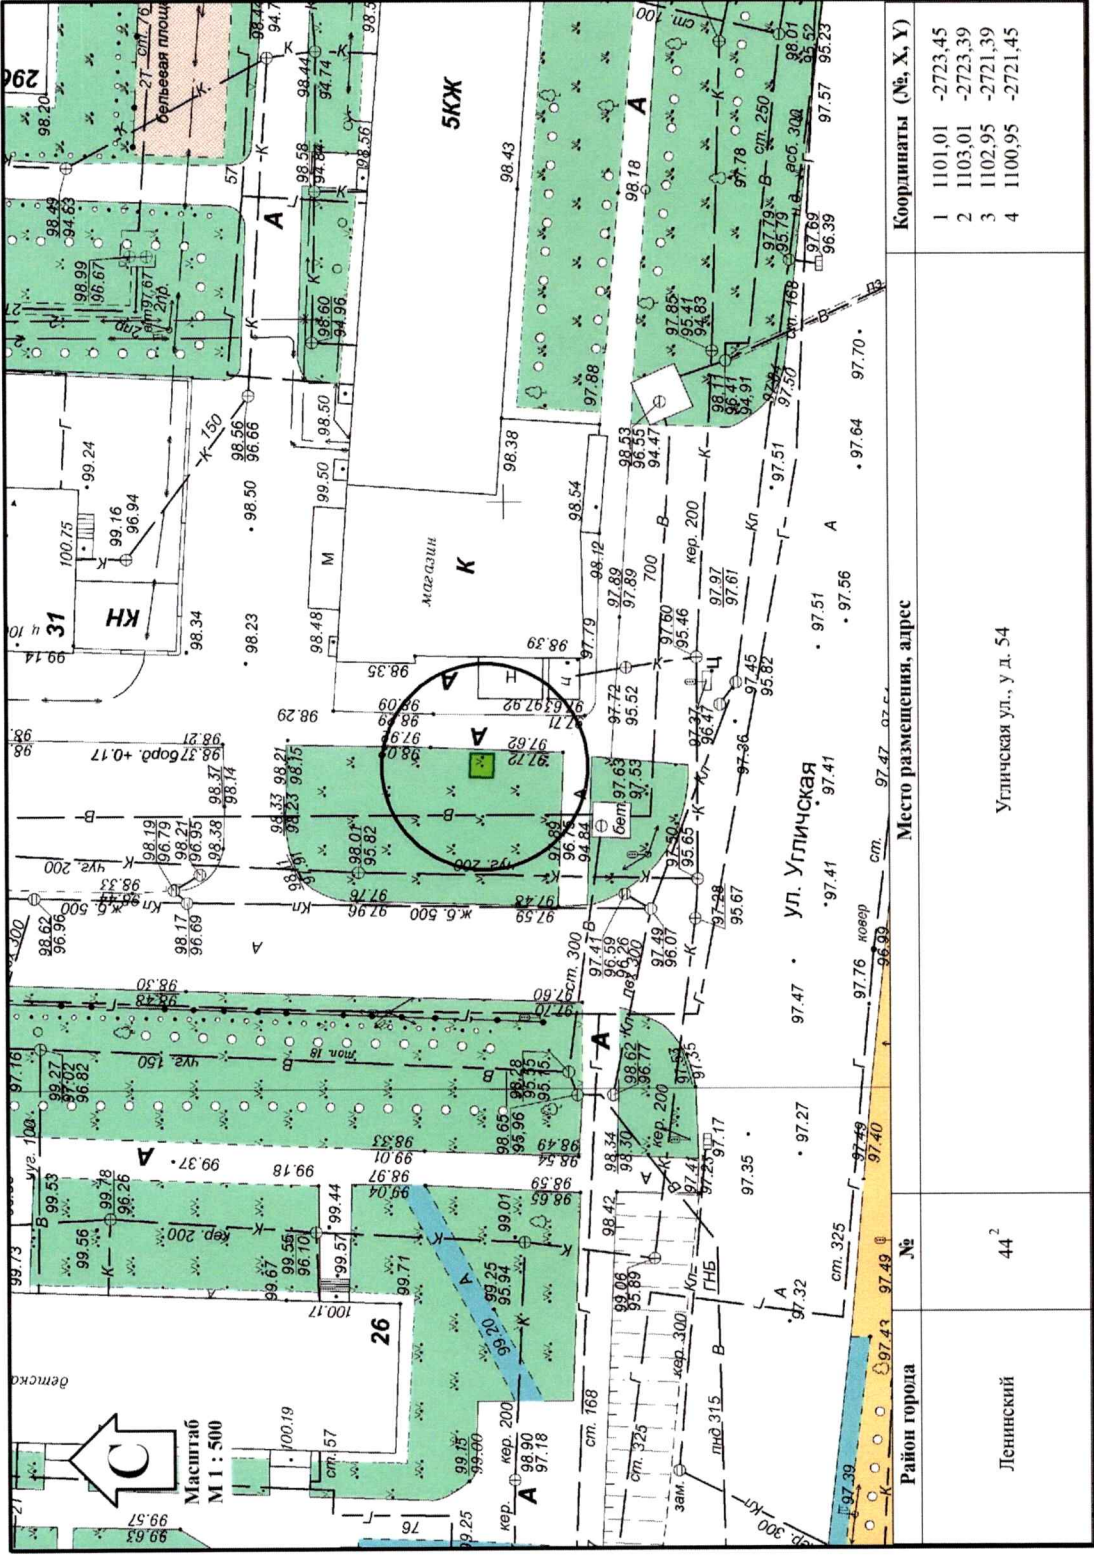

Координаты (№, X, Y)

- 1 1101,01 -2723,45
- 2 1103,01 -2723,39
- 3 1102,95 -2721,39
- 4 1100,95 -2721,45


Место размещения, адрес

Угличская ул., у. д. 54


Район города №

Ленинский 44²


Приложение 2
к решению муниципалитета
от 19.03.2026 № 520

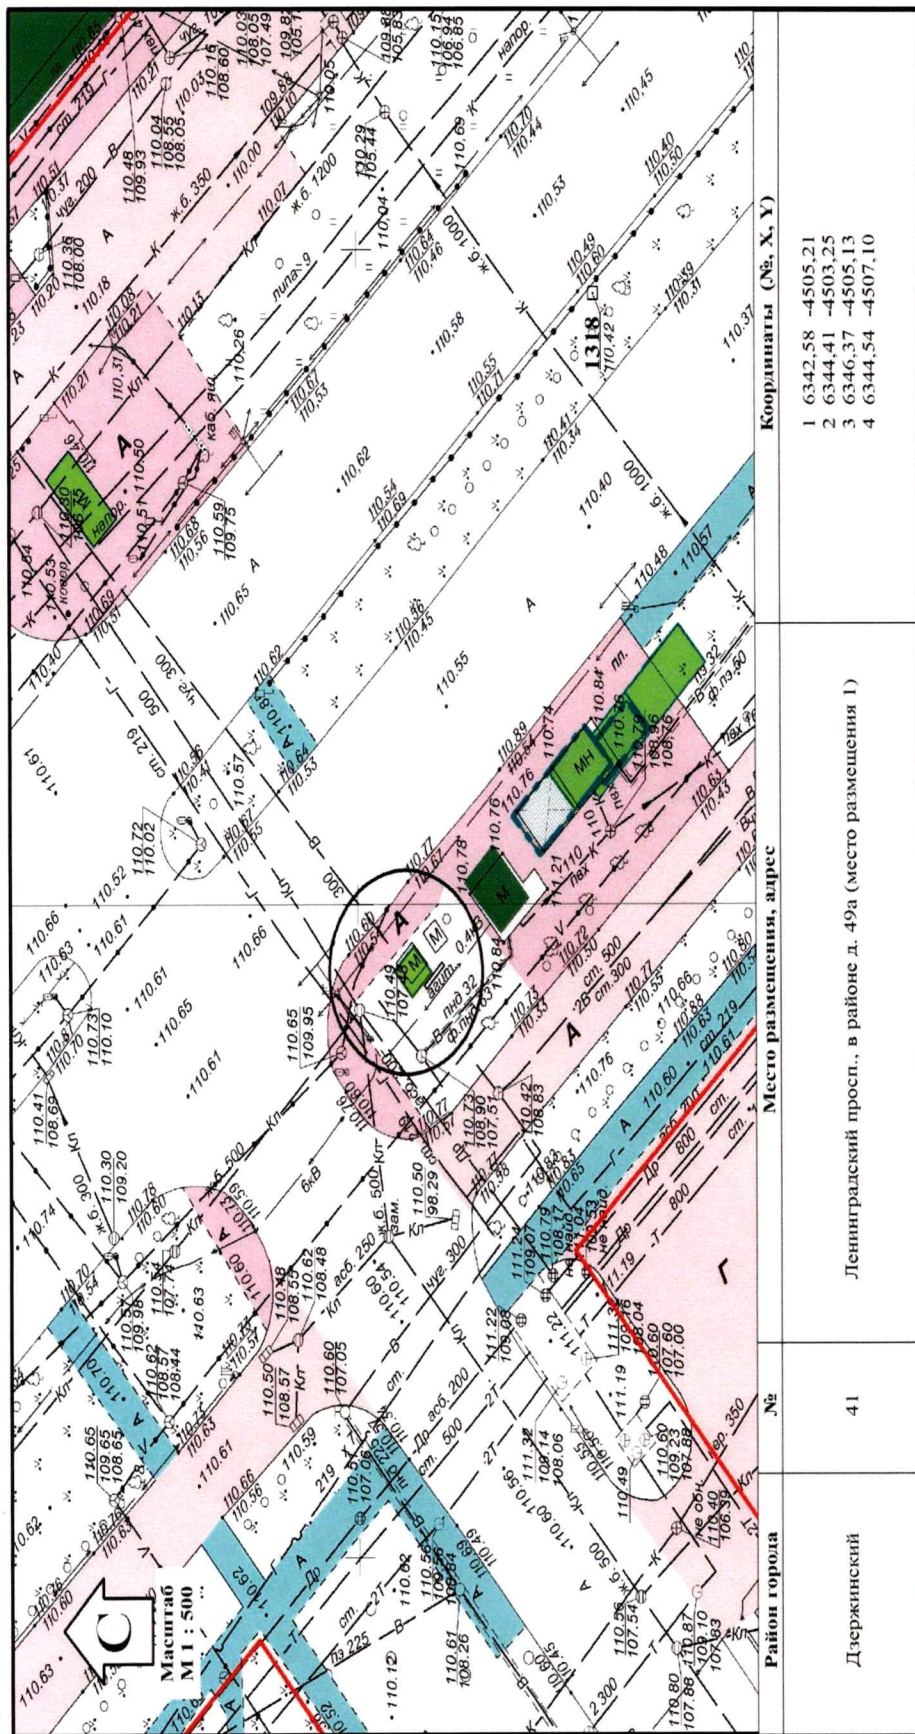


Район города	№	Место размещения, адрес
Дзержинский	41	Ленинградский просп., в районе д. 49а (место размещения 1)

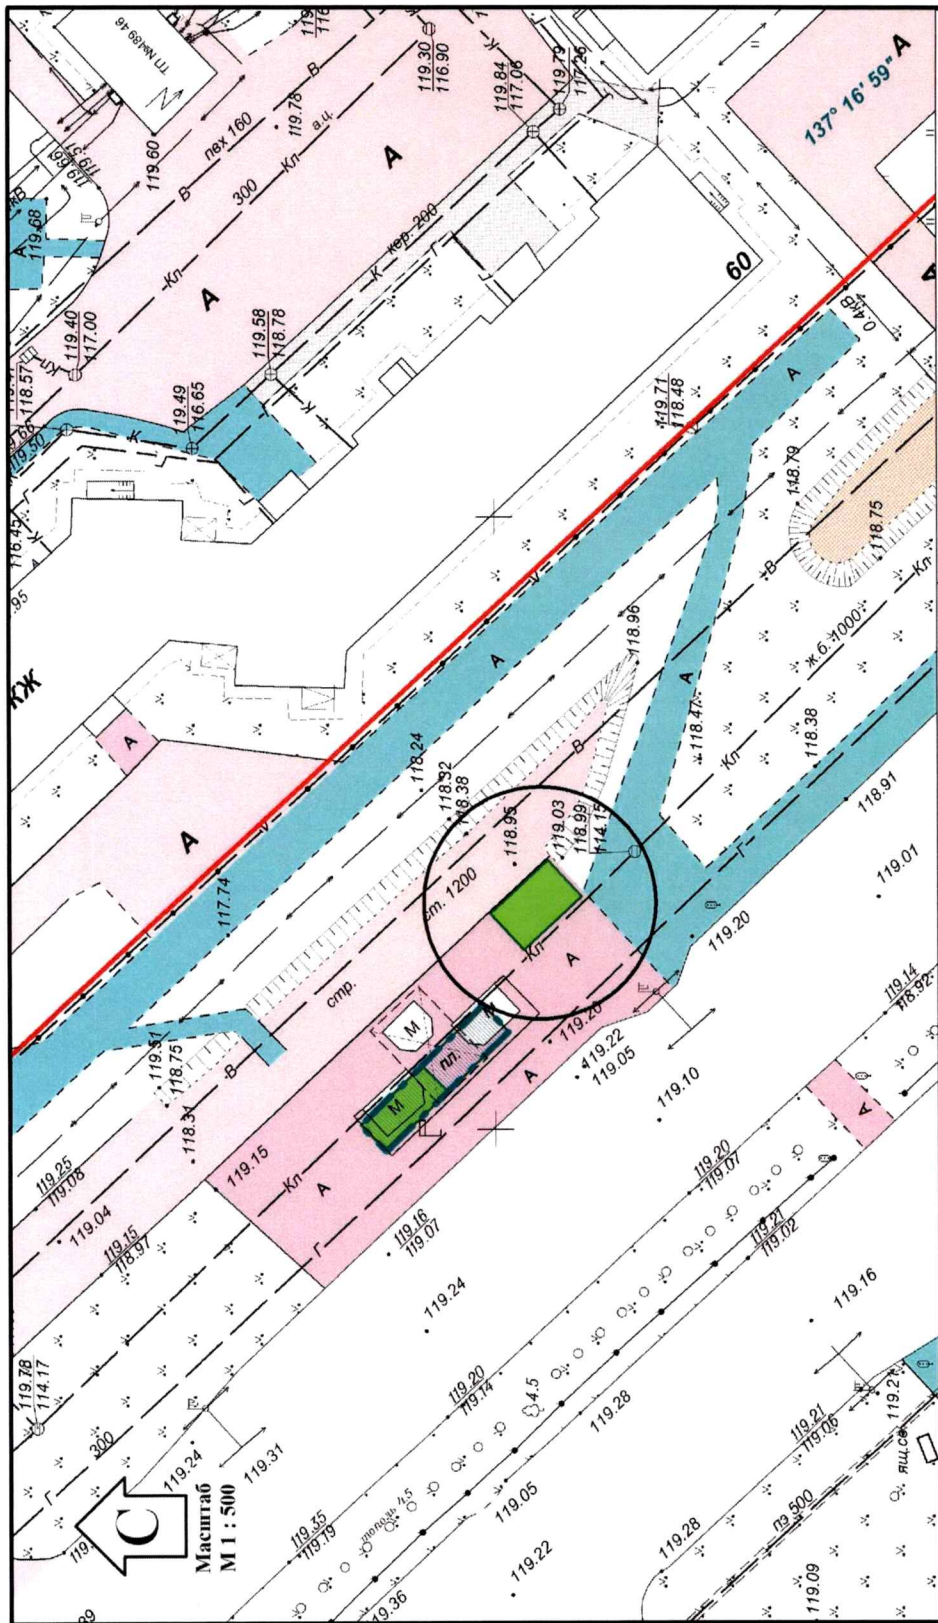


<p>Район города</p>	<p>№</p>	<p>Место размещения, адрес</p>	<p>Координаты (№, X, Y)</p>
<p>Дзержинский</p>	<p>49⁴</p>	<p>Ленинградский просп., у д. 60</p>	<p>1 7692.94 -5680.99 2 7695.66 -5678.06 3 7700.36 -5682.41 4 7697.64 -5685.34</p>

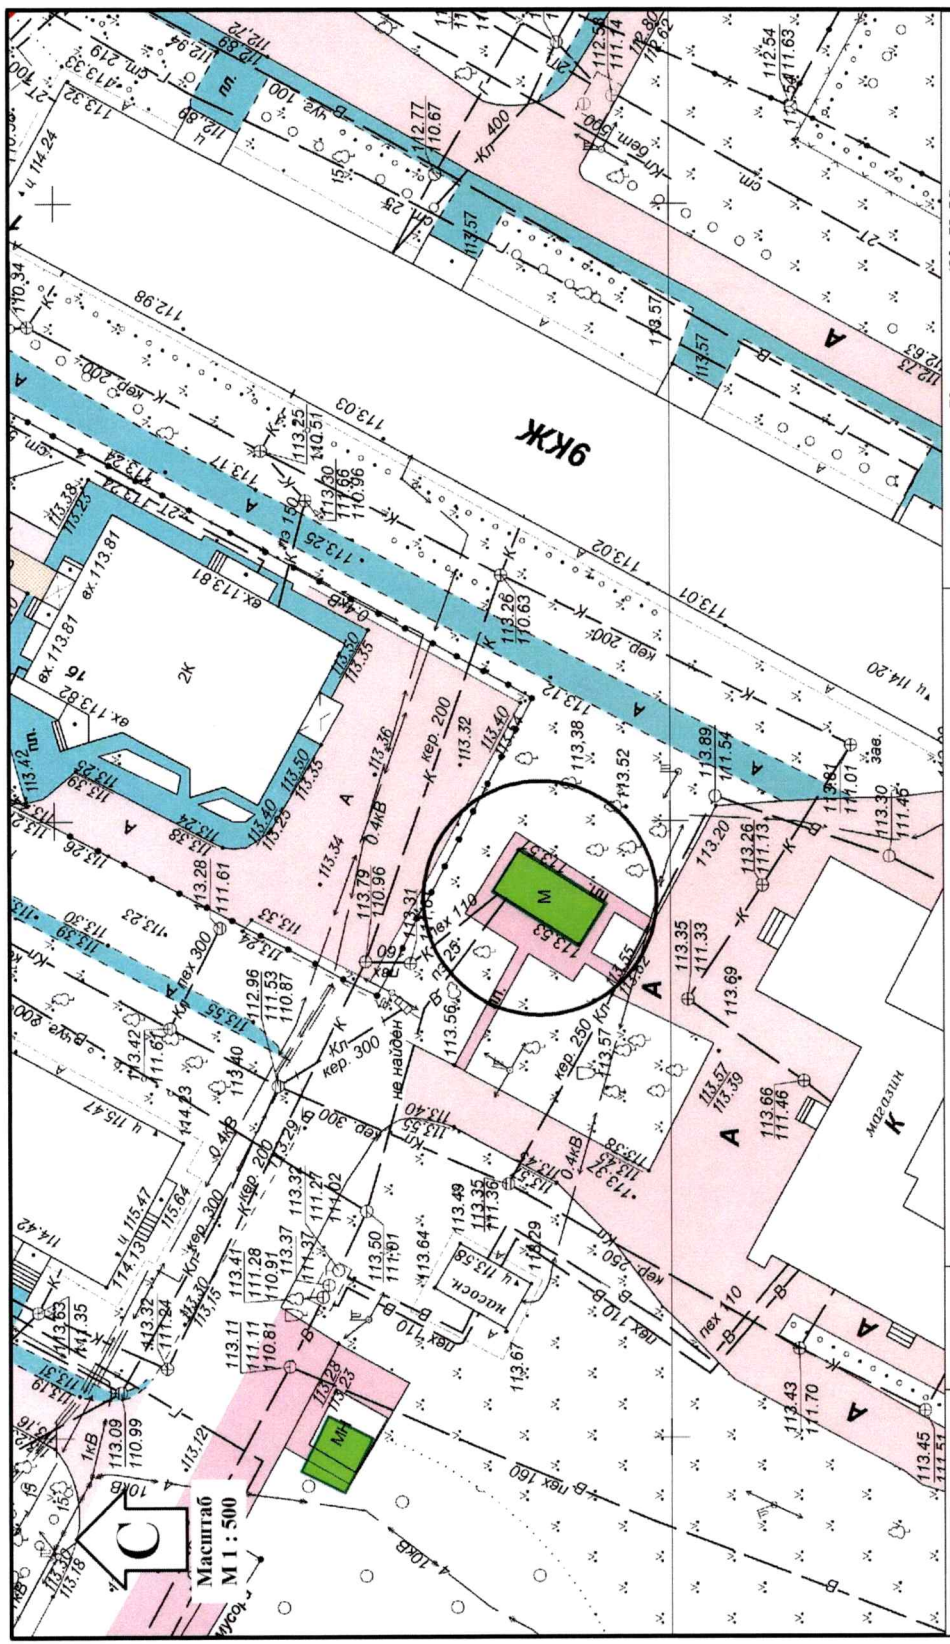

Район города	№	Место размещения, адрес	Координаты (№, X, Y)
Дзержинский	83	Мурманский пр-д, у. д. 1	<ul style="list-style-type: none"> 1 6507.46 -5860.24 2 6514.45 -5855.74 3 6512.21 -5852.23 4 6505.21 -5856.73

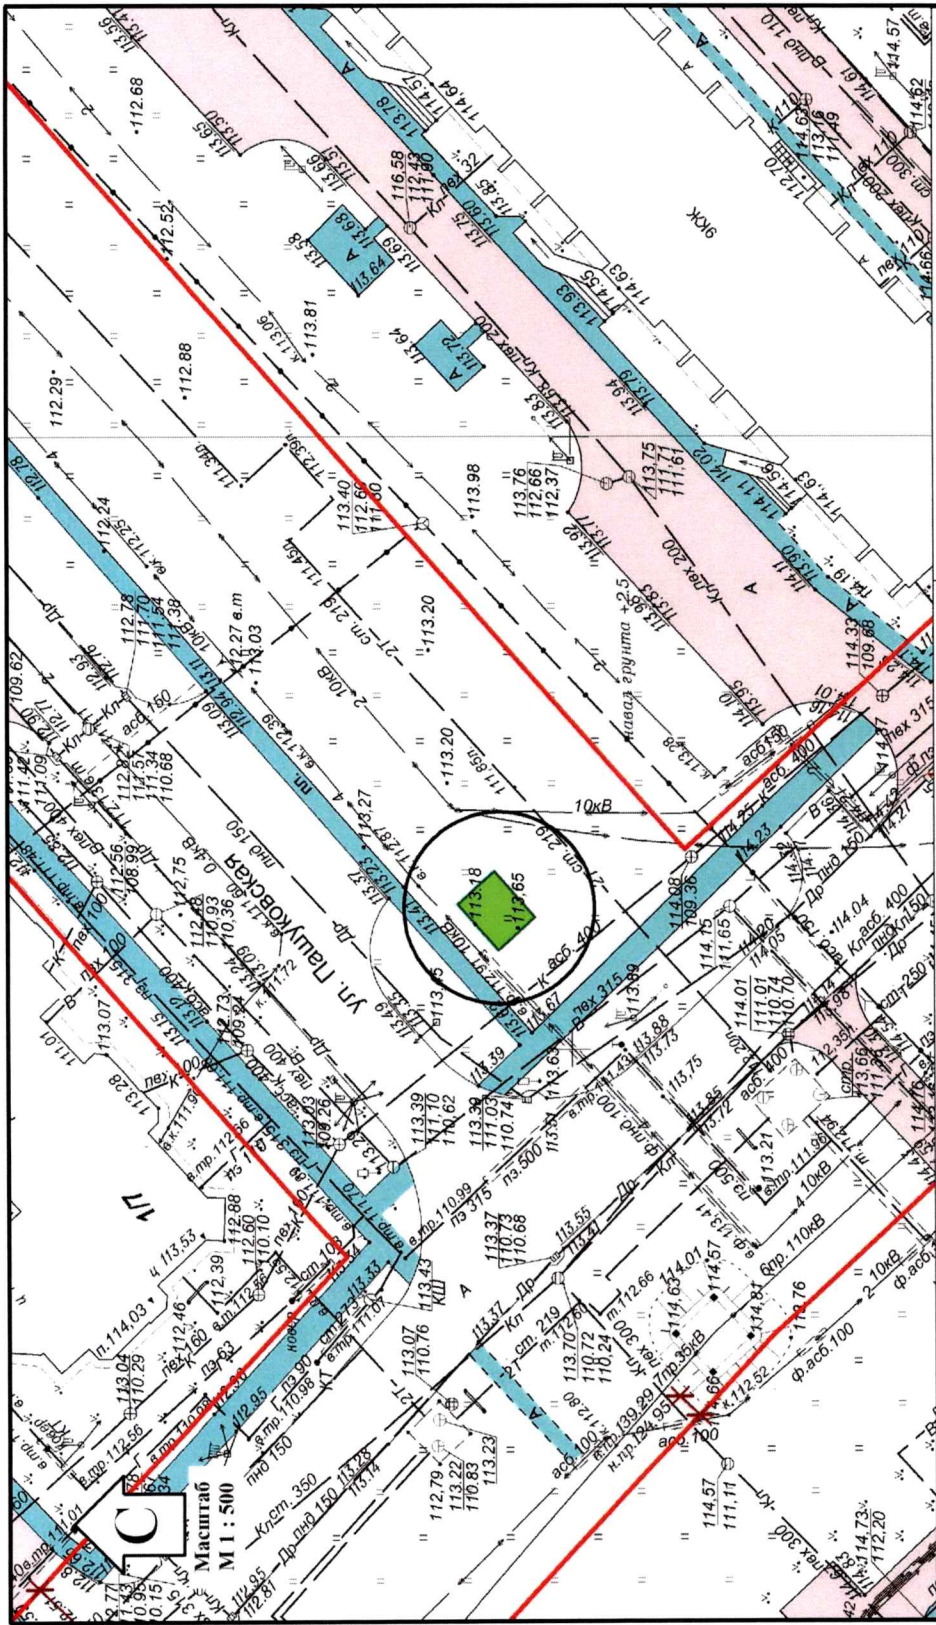


Район города	№	Место размещения, адрес	Координаты (№, X, Y)
Дзержинский	95 ²	Пашуковская ул., у д. 4 корп. 2 (место размещения 1)	1 9303,05 -5789,27
			2 9306,37 -5785,53
			3 9309,36 -5788,19
			4 9306,04 -5791,93

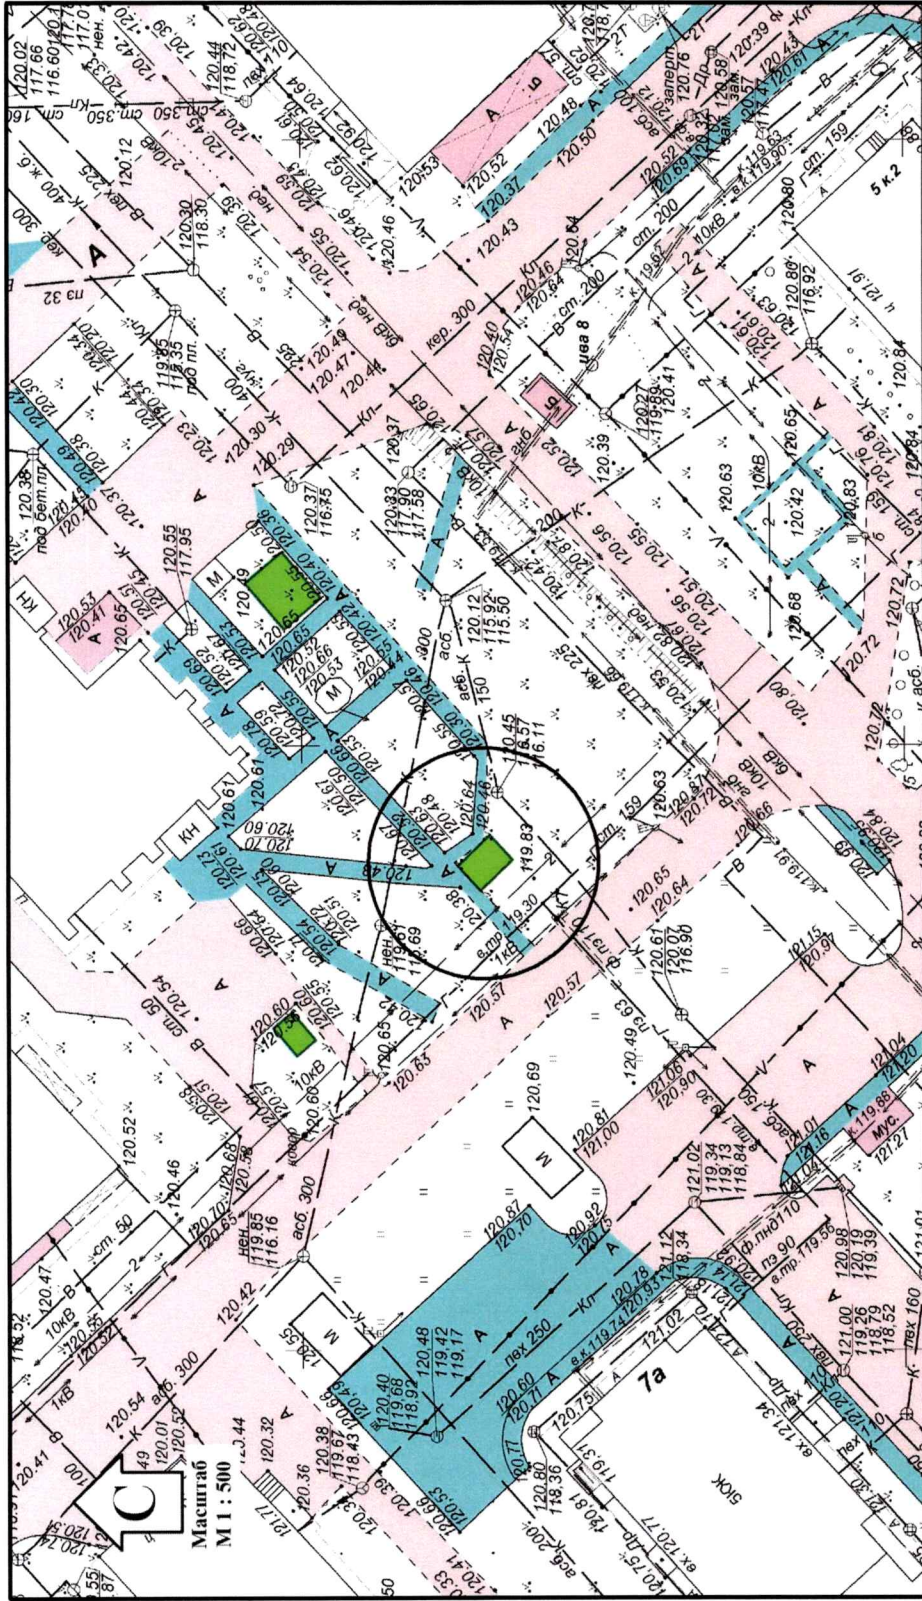


Район города	№	Место размещения, адрес	Координаты (№, X, Y)
Держинский	102 ¹	Строителей ул., в районе д. 7 (место размещения 1)	1 8435,17 -5612,06 2 8437,05 -5610,04 3 8434,40 -5607,50 4 8432,54 -5609,54



Район города	№	Место размещения, адрес	Координаты (№, X, Y)
Кировский	3 ¹	Большая Октябрьская ул., у д. 73	1 -303,99 -527,50
			2 -306,73 -527,23
			3 -306,19 -521,81
			4 -303,46 -522,08

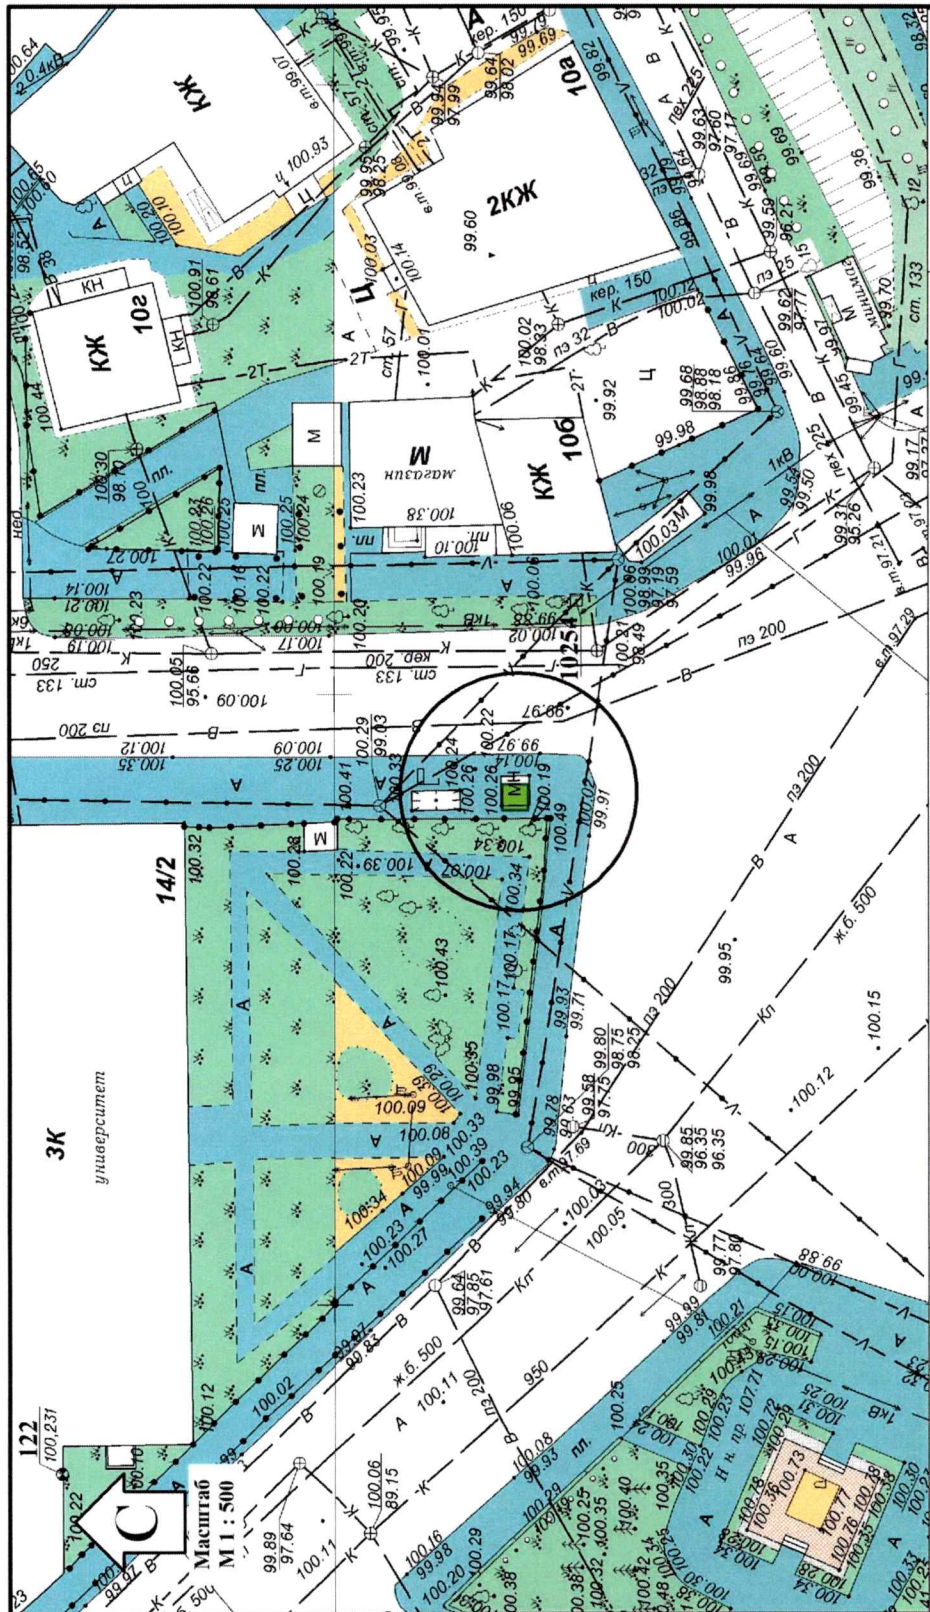

Район города	№	Место размещения, адрес	Координаты (№, X, Y)
Кировский	48 ¹	Терешковой ул., у д. 14/2 по ул. Советской	1 984,13 1140,46 2 984,13 1142,58 3 986,25 1142,58 4 986,25 1140,46

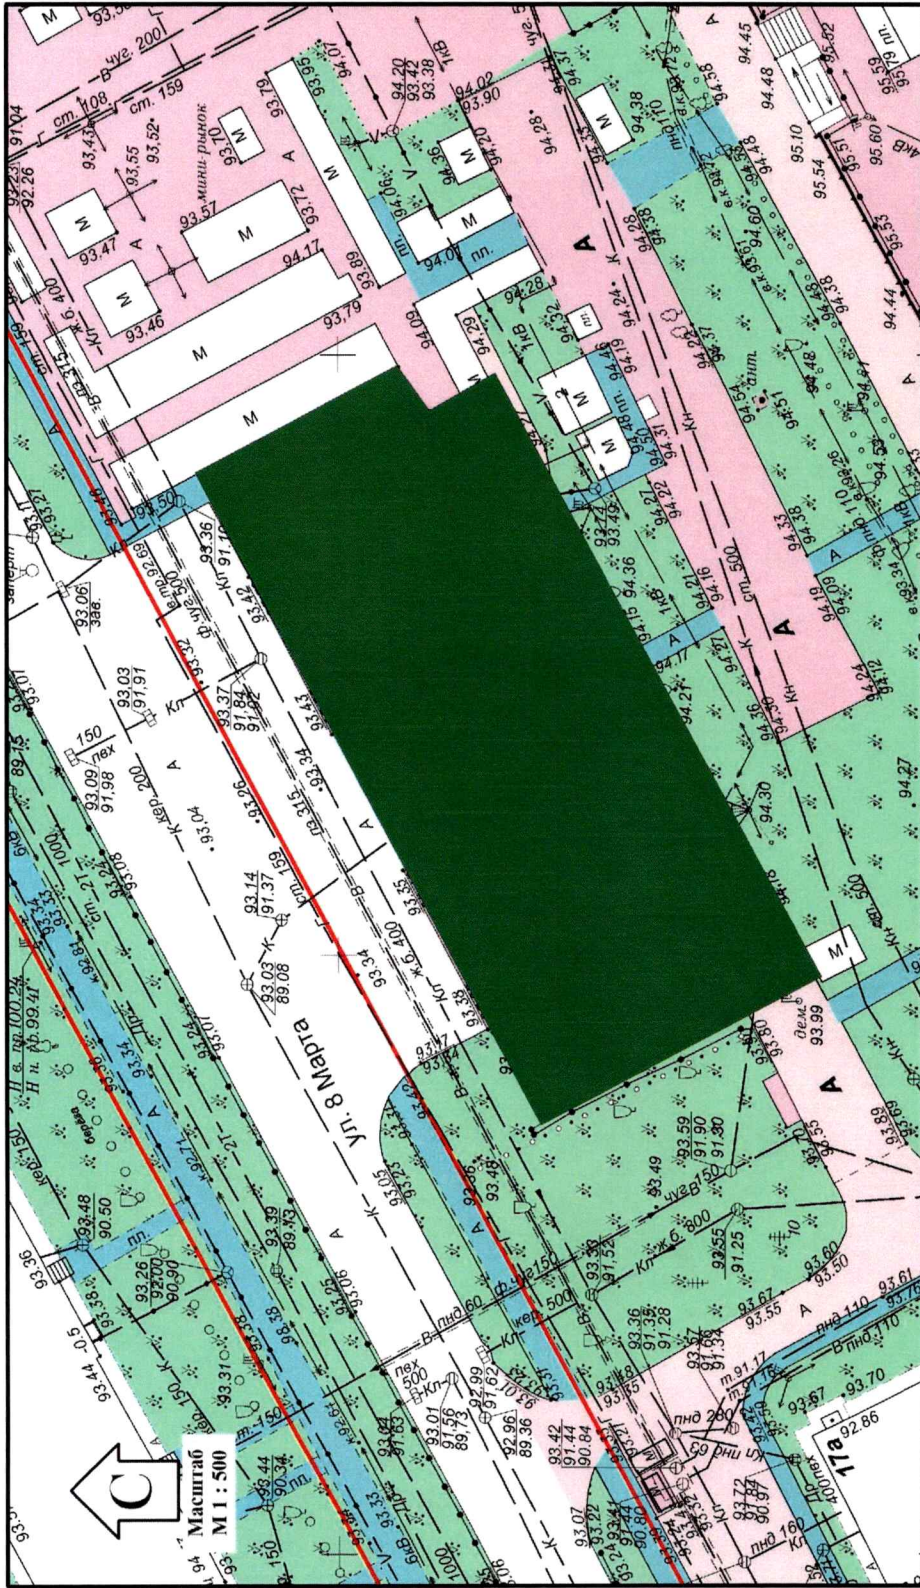

Район города	№	Место размещения, адрес	Координаты (№, X, Y)
Краснопереконский	1-9 ²	8 Марта ул. (места размещения 1-11)	1 -1916,89 -2914,16
			2 -1888,00 -2859,88
			3 -1904,90 -2850,90
			4 -1907,63 -2854,66
			5 -1913,14 -2851,52
			6 -1940,42 -2901,80