



МЭРИЯ ГОРОДА ЯРОСЛАВЛЯ

ПОСТАНОВЛЕНИЕ

06.04.2026

№ 274

О внесении изменений в Схему размещения гаражей, являющихся некапитальными сооружениями, и стоянок технических и других средств передвижения инвалидов вблизи места их жительства на территории города Ярославля

В соответствии с Земельным кодексом Российской Федерации, постановлением Правительства Ярославской области от 11.11.2022 № 997-п «Об утверждении Порядка утверждения схемы размещения гаражей, являющихся некапитальными сооружениями, и стоянок технических и других средств передвижения инвалидов вблизи места их жительства на территории Ярославской области», Уставом города Ярославля, учитывая решение Кировского районного суда г. Ярославля от 02.12.2025,

МЭРИЯ ГОРОДА ЯРОСЛАВЛЯ ПОСТАНОВЛЯЕТ:

1. Внести в Схему размещения гаражей, являющихся некапитальными сооружениями, и стоянок технических и других средств передвижения инвалидов вблизи места их жительства на территории города Ярославля, утвержденную постановлением мэрии города Ярославля от 13.09.2023 № 1006 (в редакции постановлений мэрии города Ярославля от 06.02.2024 № 89, от 21.05.2024 № 439, от 17.09.2024 № 836, от 13.11.2024 № 995, от 04.12.2024 № 1071, от 29.01.2025 № 54, от 22.05.2025 № 450, от 26.06.2025 № 608, от 10.10.2025 № 923, от 27.11.2025 № 1096, от 19.01.2026 № 12, от 17.02.2026 № 114), следующие изменения:

- раздел «Дзержинский район» таблицы дополнить пунктом 9 следующего содержания:

«

9.	Российская Федерация, Ярославская область, городской округ Ярославль, город Ярославль, Ленинградский проспект, у дома 44	государственная собственность	16	некапитальный гараж	10 лет	9
----	--	----------------------------------	----	------------------------	--------	---

»;

- раздел «Кировский район» таблицы дополнить пунктом 3 следующего содержания:

«

3.	Российская Федерация, Ярославская область, городской округ Ярославль, город Ярославль, улица Вольная, напротив дома 3	государственная собственность	24	некапитальный гараж	10 лет	3
----	---	----------------------------------	----	------------------------	--------	---

»;

- раздел «Дзержинский район» графической части дополнить позицией «Приложение 9 к Схеме» (приложение 1);

- раздел «Кировский район» графической части дополнить позицией «Приложение 3 к Схеме» (приложение 2).

2. Контроль за исполнением постановления возложить на комитет по управлению муниципальным имуществом мэрии города Ярославля.

3. Постановление вступает в силу со дня его официального опубликования.

Мэр города Ярославля




А.В. Молчанов

Приложение 1
к постановлению мэрии
от 06.04.2026 № 274

Приложение 9
к Схеме

Графическое изображение места размещения гаража, являющегося некапитальным сооружением, с описанием местоположения:
Российская Федерация, Ярославская область, городской округ Ярославль,
город Ярославль, Ленинградский проспект, у дома 44

Площадь земельного участка: 16 м ²		
Обозначение характерных точек границ	Координаты, м	
	X	Y
1	381995,95	1324304,45
2	381992,20	1324308,16
3	381990,09	1324305,99
4	381993,85	1324302,36
1	381995,95	1324304,45

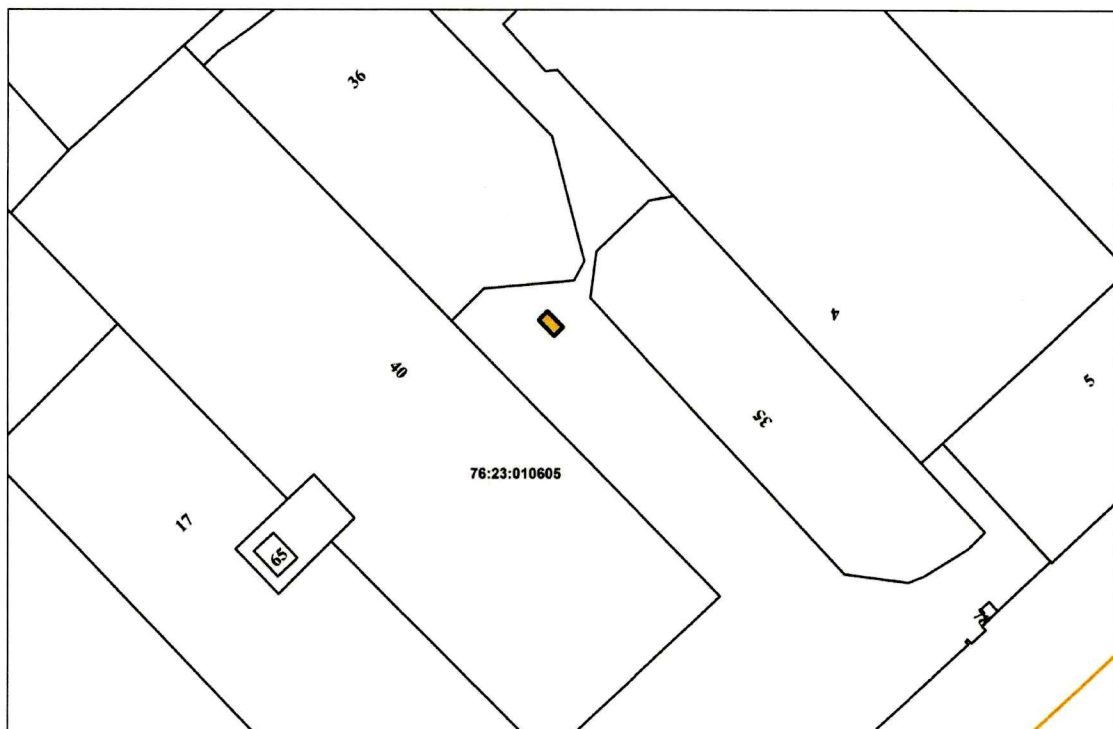

Масштаб 1:1000

Условные обозначения:


 – местоположение размещения объекта.

Приложение 2
к постановлению мэрии
от 06.04.2026 № 274

Приложение 3
к Схеме

Графическое изображение места размещения гаража, являющегося некапитальным сооружением, с описанием местоположения:
Российская Федерация, Ярославская область, городской округ Ярославль, город Ярославль, улица Вольная, напротив дома 3

Площадь земельного участка: 24 м ²		
Обозначение характерных точек границ	Координаты, м	
	X	Y
1	375358,28	1328689,79
2	375358,32	1328696,09
3	375354,52	1328696,12
4	375354,48	1328689,82
1	375358,28	1328689,79

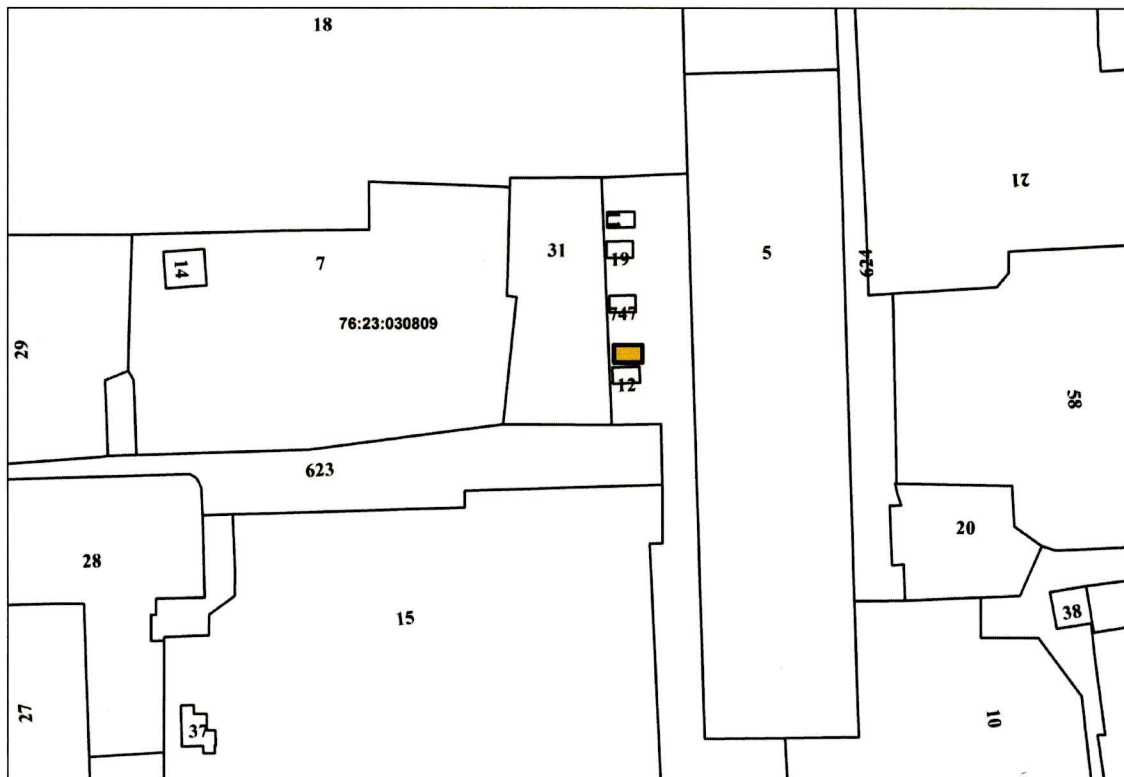

Масштаб 1:1000

Условные обозначения:

 – местоположение размещения объекта.