


(Продолжение. Начало на с. 2-4)

Приложение 2  
к постановлению мэрии  
от 16.07.2020 № 604

Чертеж планировки территории в районе ул. Большой Донской в Красноперекопском районе города Ярославля с отображением границ существующих и планируемых элементов планировочной структуры

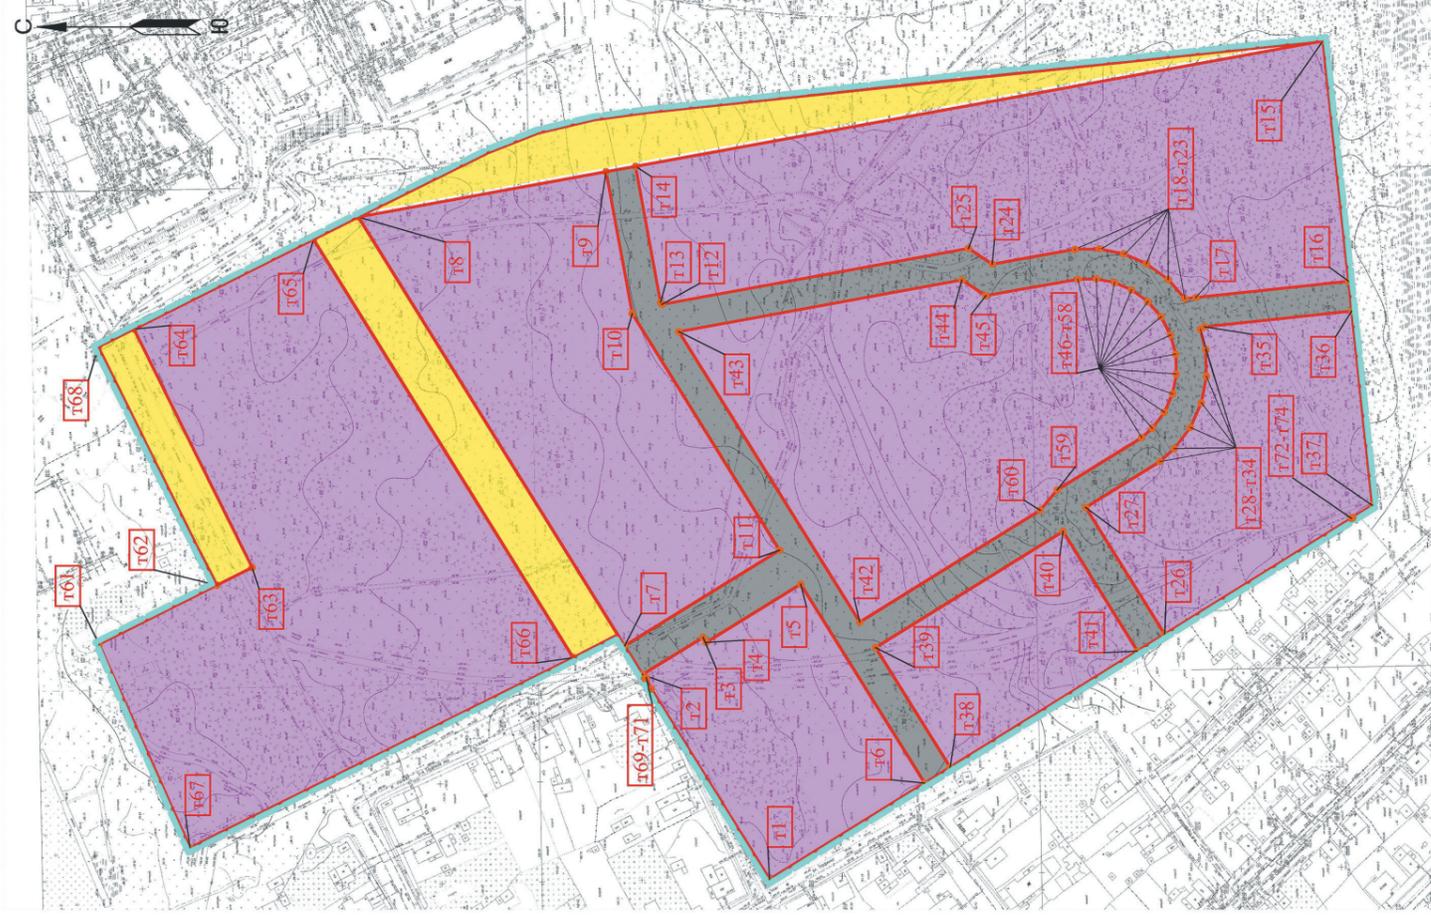

Условные обозначения:


- Граница проектирования
- Граница существующего элемента планировочной структуры "Улично-дорожная сеть"
- Граница планируемого элемента планировочной структуры "Улично-дорожная сеть"
- Граница планируемого элемента планировочной структуры "Квартал"
- Поворотные точки планируемых элементов планировочной структуры

Координаты поворотных точек  
планируемых элементов  
планировочной структуры

N	Коорд. X	Коорд. Y
П1	372823.69	326604.00
П2	372887.31	326706.52
П3	372856.96	326723.20
П4	372855.59	326722.64
П5	372808.07	326751.78
П6	372746.06	326652.18
П7	372856.77	326720.96
П8	373029.47	326935.60
П9	372995.54	326958.21
П10	372892.44	326887.28
П11	372818.64	326768.76
П12	372877.63	326891.87
П13	372878.20	326892.80
П14	372890.77	326960.91
П15	372546.74	327023.69
П16	372533.94	326903.38
П17	372610.33	326894.78
П18	372615.81	326894.70
П19	372624.19	326904.32
П20	372635.04	326912.19
П21	372646.30	326917.17
П22	372658.87	326919.68
П23	372670.87	326919.31
П24	372712.23	326912.00
П25	372724.15	326919.88
П26	372625.98	326726.70
П27	372665.38	326790.18
П28	372628.31	326813.20
П29	372621.07	326819.60
П30	372613.06	326830.24
П31	372607.59	326842.56
П32	372605.03	326855.79
П33	372608.51	326869.25
П34	372605.23	326879.52
П35	372606.00	326880.65
П36	372532.35	326888.46
П37	372522.00	326791.24
П38	372733.31	326660.09
П39	372702.63	326720.04
П40	372676.82	326726.26
П41	372639.58	326718.26
П42	372778.56	326732.77
П43	372869.10	326878.18
П44	372727.39	326904.04
П45	372715.48	326896.18
П46	372669.40	326904.34
П47	372660.14	326904.63
П48	372651.03	326909.79
П49	372642.52	326899.08
П50	372634.38	326893.18
П51	372627.77	326885.60
П52	372623.05	326876.72
П53	372620.44	326867.01
П54	372620.08	326856.96
П55	372621.99	326847.08
П56	372620.08	326837.89
П57	372632.12	326829.86
П58	372632.46	326825.17
П59	372679.67	326798.97
П60	372688.27	326788.81
П61	373159.27	326751.28
П62	373082.67	326760.12
П63	373141.72	326879.46
П64	373051.93	326924.37
П65	372921.99	326719.86
П66	373113.69	326661.86
П67	373159.61	326670.51
П68	372882.84	326669.32
П69	372883.42	326705.05
П70	372886.18	326704.70
П71	372831.85	326785.12
П72	372531.95	326785.23
П73	372532.44	326784.75

Приложение 1  
к постановлению мэрии  
от 16.07.2020 № 604

Чертеж планировки территории в районе ул. Большой Донской в Красноперекопском районе города Ярославля с отображением красных линий

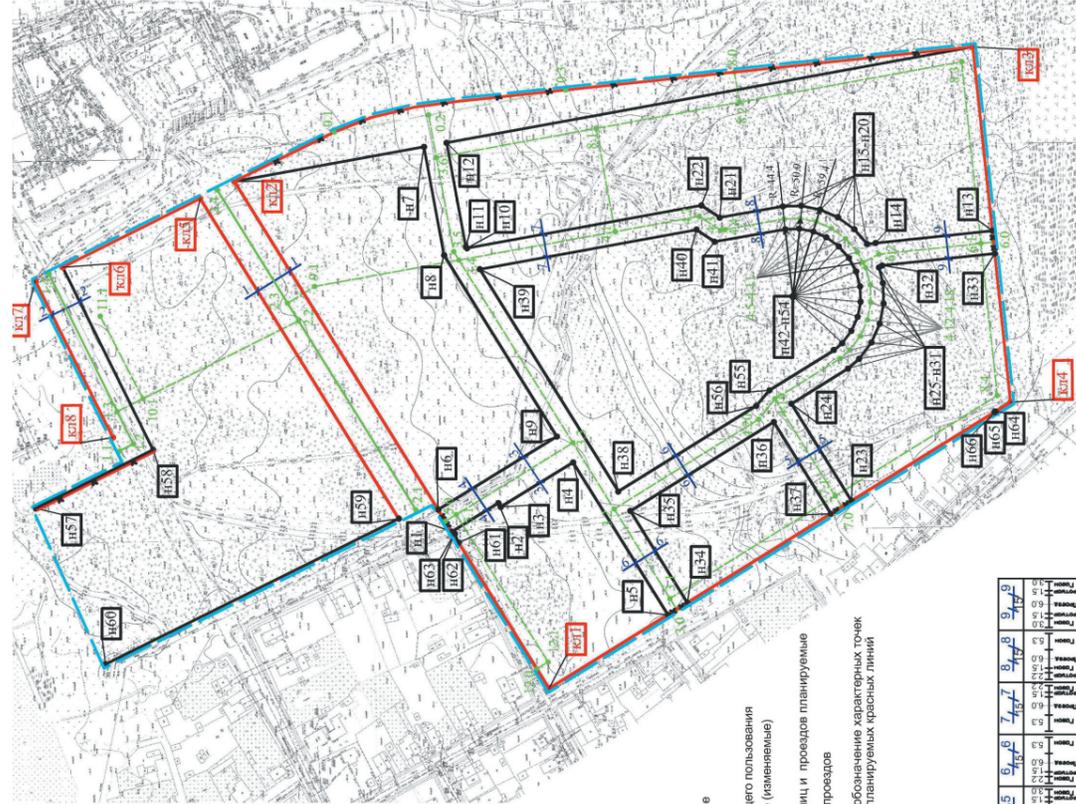

Условные обозначения:

- Граница проектирования
- красные линии, обозначающие существующие границы территории общего пользования
- красные линии, обозначающие планируемые (линейно-образуемые) границы территории общего пользования
- красные линии, обозначающие планируемые (замкнутые) границы территории общего пользования
- Оси улиц, утвержденные
- Оси улиц и проездов планируемые
- обозначение характерных точек осей улиц и проездов
- обозначение характерных точек существующих красных линий
- поперечные профили
- существующих и планируемых улиц
- расположенных в границах территории проектирования
- планируемых проездов
- расположенных в границах территории проектирования

Приложение к чертежу красных линий

N	Коорд. X	Коорд. Y
