95	366536,93	1331938,70
96	366576,82	1331967,18
97	366633,01	1332009,07
98	366656,90	1332026,87
99	366834,79	1331544,92
100	366900,47	1331632,58
101	366741,48	1332067,72
102	366724,52	1332114,44
103	366712,55	1332159,30
104	366698,43	1332210,66
105	366689,67	1332252,54
106	366687,69	1332266,43
107	366683,51	1332295,50
108	366677,38	1332334,43
109	366675,22	1332357,77
110	366673,56	1332389,42
111	366672,01	1332416,76
112	366502,43	1332368,97
113	366497,80	1332367,98
114	366441,71	1332355,99
115	366325,83	1332374,98
116	366132,77	1332426,13
117	366084,37	1332438,95
118	366026,45	1332472,77
119	366103,83	1332549,68
120	366161,77	1332561,73
121	366374,55	1332570,75
122	366457,47	1332574,26
123	366495,99	1332592,41
124	366379,28	1332720,40
125	366273,32	1332732,49
126	366210,96	1332776,99
127	366077,34	1332908,97
128	366065,33	1332874,16
129	366073,21	1332838,94
130	366062,07	1332827,09
131	366041,12	1332805,69
132	365991,87	1332777,41
133	365977,55	1332798,68
134	365945,88	1332786,54
135	365896,25	1332776,71
136	365879,51	1332773,39
137	365863,87	1332797,10
138	365822,98	1332791,26
139	365816,90	1332791,22

140	365776,13	1332790,89
141	365769,43	1332793,27
142	365718,60	1332811,36
143	365608,98	1332932,39
144	365564,64	1332988,03
145	365479,30	1333126,48
146	365507,66	1333138,33
147	365504,02	1333143,72
148	365493,88	1333158,77
149	365364,67	1333159,86
150	365288,51	1333160,49
151	365272,87	1333134,86
152	365268,60	1333127,88
153	365103,57	1332857,67
154	365099,12	1332850,42
155	365072,85	1332798,31
156	365066,69	1332777,54
157	365075,49	1332761,14
158	365062,83	1332756,76
159	365062,01	1332749,79
160	365058,08	1332705,04
161	365045,23	1332489,92
162	365040,68	1332465,22
163	365039,75	1332463,46
164	365028,38	1332441,99
165	364900,81	1332157,24
166	364897,23	1332143,10
167	364890,82	1332122,17
168	364883,70	1332106,78
169	364878,82	1332109,39
170	364832,38	1332009,41
171	364877,38	1331912,79
172	364959,52	1331978,62
173	365003,44	1332053,90
174	365004,45	1332053,81
175	365042,86	1332089,95
176	365050,07	1332096,72
177	365093,93	1332111,90
178	365199,65	1332024,16
179	365488,74	1332084,34
180	365647,34	1331832,95
181	365924,05	1331445,43
182	366109,09	1331202,46
183	366142,28	1331133,84

Приложение 1
к постановлению мэрии
от 18.02.2020 № 156

Чертеж межевания территории в районе Костромского шоссе
во Фрунзенском районе города Ярославля

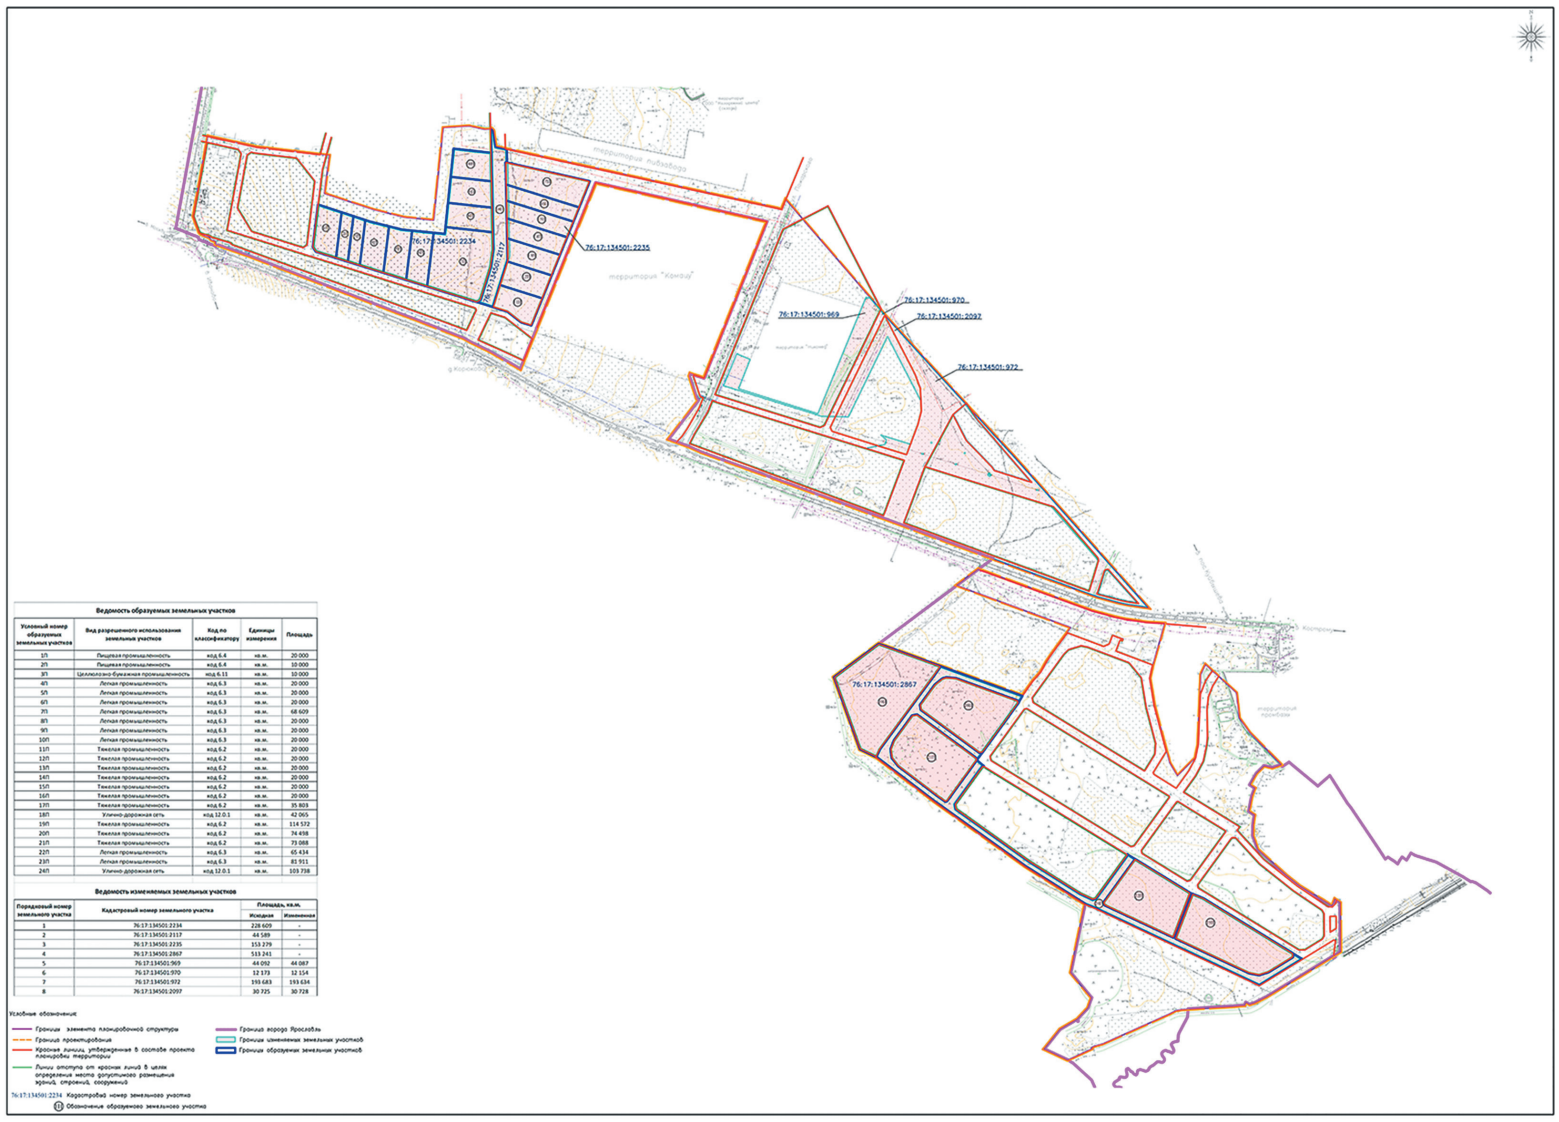

Ведомость образуемых земельных участков

Условный номер образуемых земельных участков	Вид разрешенного использования земельных участков	Код по классификатору	Единицы измерения	Площадь
1/1	Пищевая промышленность	код 6.4	кв.м.	20 000
2/1	Пищевая промышленность	код 6.4	кв.м.	10 000
3/1	Целлюлозно-бумажная промышленность	код 6.11	кв.м.	10 000
4/1	Легкая промышленность	код 6.3	кв.м.	20 000
5/1	Легкая промышленность	код 6.3	кв.м.	20 000
6/1	Легкая промышленность	код 6.3	кв.м.	20 000
7/1	Легкая промышленность	код 6.3	кв.м.	68 609
8/1	Легкая промышленность	код 6.3	кв.м.	20 000
9/1	Легкая промышленность	код 6.3	кв.м.	20 000
10/1	Легкая промышленность	код 6.3	кв.м.	20 000
11/1	Тяжелая промышленность	код 6.2	кв.м.	20 000
12/1	Тяжелая промышленность	код 6.2	кв.м.	20 000
13/1	Тяжелая промышленность	код 6.2	кв.м.	20 000
14/1	Тяжелая промышленность	код 6.2	кв.м.	20 000
15/1	Тяжелая промышленность	код 6.2	кв.м.	20 000
16/1	Тяжелая промышленность	код 6.2	кв.м.	20 000
17/1	Тяжелая промышленность	код 6.2	кв.м.	35 303
18/1	Улично-дорожная сеть	код 12.0.1	кв.м.	42 065
19/1	Тяжелая промышленность	код 6.2	кв.м.	114 572
20/1	Тяжелая промышленность	код 6.2	кв.м.	74 498
21/1	Тяжелая промышленность	код 6.2	кв.м.	73 088
22/1	Легкая промышленность	код 6.3	кв.м.	65 434
23/1	Легкая промышленность	код 6.3	кв.м.	81 911
24/1	Улично-дорожная сеть	код 12.0.1	кв.м.	103 738

Ведомость изменяемых земельных участков

Порядковый номер земельного участка	Кадастровый номер земельного участка	Площадь, кв.м.	
		Исходная	Измененная
1	76:17:134501:2234	228 609	-
2	76:17:134501:2117	44 589	-
3	76:17:134501:2235	153 279	-
4	76:17:134501:2867	513 241	-
5	76:17:134501:969	44 092	44 087
6	76:17:134501:970	12 173	12 154
7	76:17:134501:972	193 683	193 634
8	76:17:134501:2097	30 725	30 728

Условные обозначения

- Граница элемента планировочной структуры
- Граница проектирования
- Красная линия, утверждение в составе проекта планировки территории
- Линия отступа от красных линий в целях определения мест допустимого размещения зданий, строений, сооружений
- Границы земельных участков
- Границы образуемых земельных участков
- Граница города Ярославль
- 76:17:134501:2234 Кадастровый номер земельного участка
- (1) Обозначение образуемого земельного участка

ГОРОДСКИЕ НОВОСТИ
Учредитель — мэрия города Ярославля.

Заместитель директора – главного редактора – Ю.В. ЧЕКАЛЕВА

Адрес редакции и издателя: г. Ярославль, ул. Комсомольская, д. 4 (вход со двора, 3-й этаж).
Тел./факс: 30-76-08 (приемная). **E-mail:** news@city-news.ru
Адрес для писем: 150000, г. Ярославль, Центральное отделение связи, а/я 685.

Газета зарегистрирована в Верхне-Волжском МТУ МПТР РФ. Рег. номер ПИ № 5-0743 от 13.08.2003.

Подписной индекс: П-4774 Цена свободная.

Тираж 54 Заказ № 186 Объем 5 п. л.

Адрес типографии: ООО «Типография «Премьер», 160011, г. Вологда, ул. Элеваторная, 37а.

Время подписания номера в печать 21 февраля по графику в 14.00 фактически в 14.00

Редакция не несет ответственности за содержание рекламных объявлений.